



PLANTA BAIXA
ESCALA 1:125

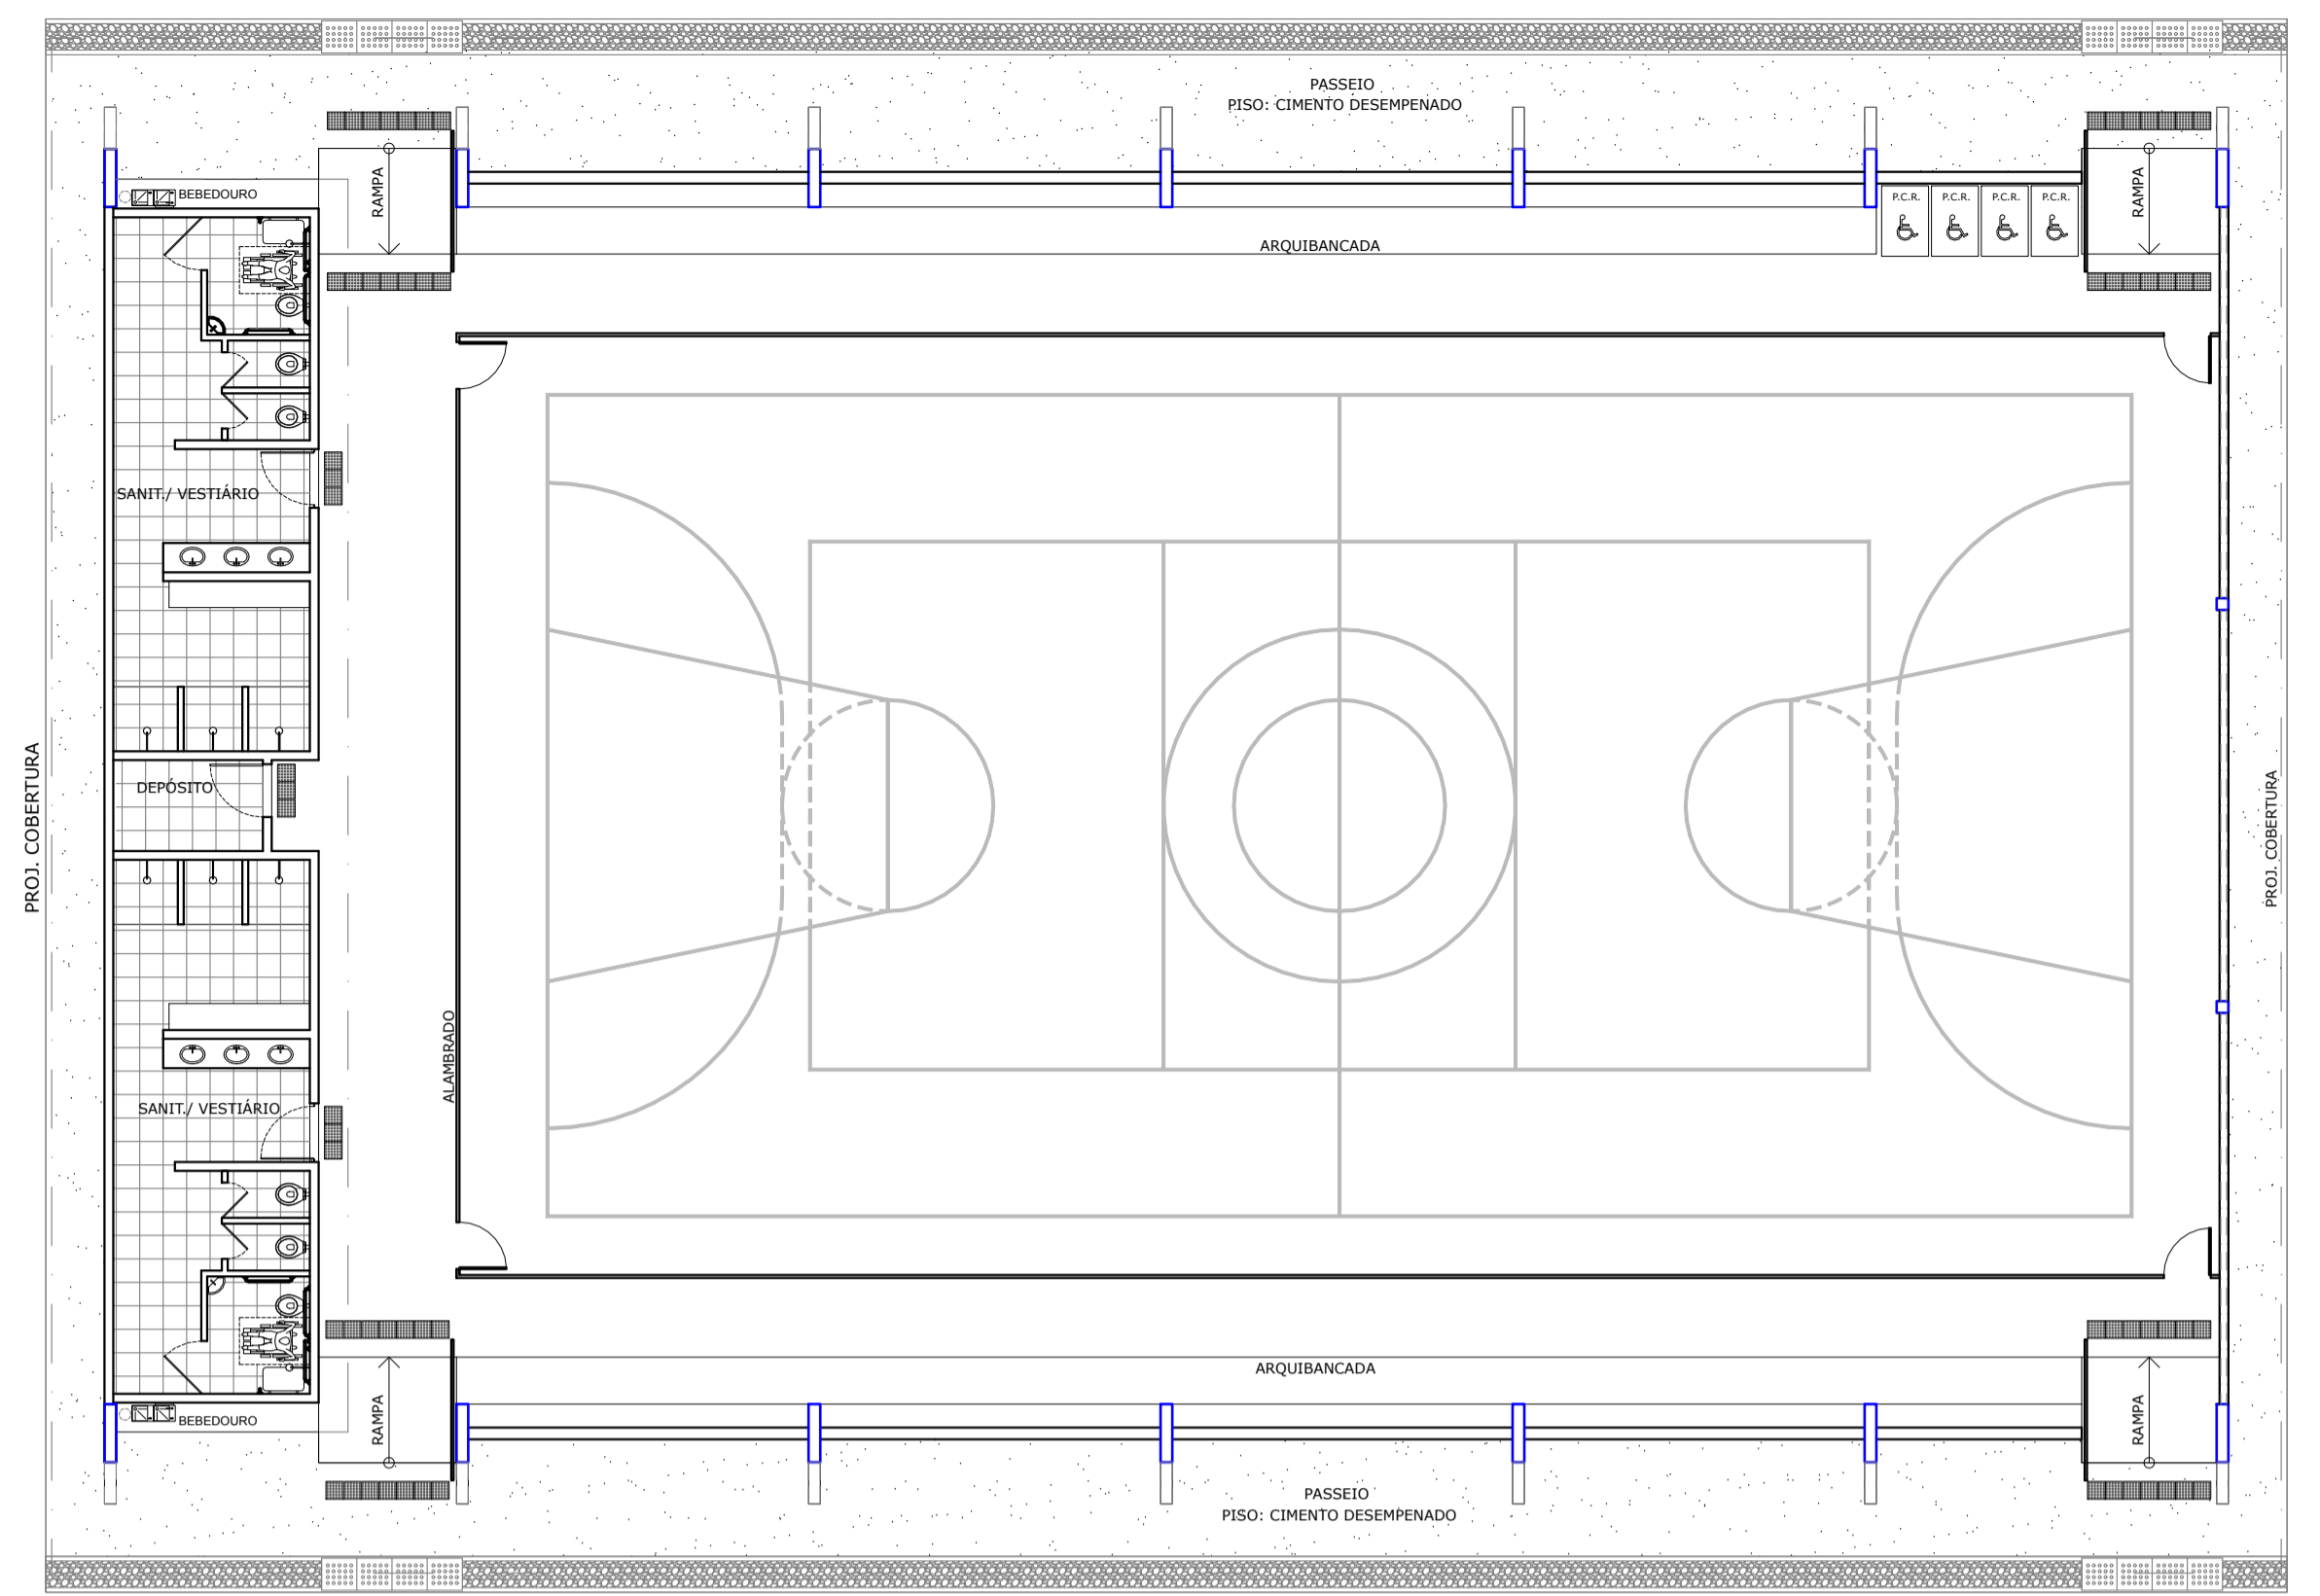


LAYOUT
ESCALA 1:125


QUADRO DE ÁREAS	
ÁREA MÍNIMA DO TERRENO: 30 metros x 41 metros = 1.230,00 m²	
ÁREA COBERTURA: 980,40 m²	TAXA DE OCUPAÇÃO: 79,70 %
ÁREA CONSTRUÍDA: 785,00 m²	COEFICIENTE DE APROVEITAMENTO: 0,63
ÁREAS EDIFICAÇÕES	
BLOCO	ÁREAS
QUADRA FOLESPORTIVA	483,80 m²
ARQUIBANCADAS	71,66 m²
VESTIBÁRIO	74,22 m²
CIRCULAÇÕES	155,47 m²
TOTAL ÁREA	785,00 m²

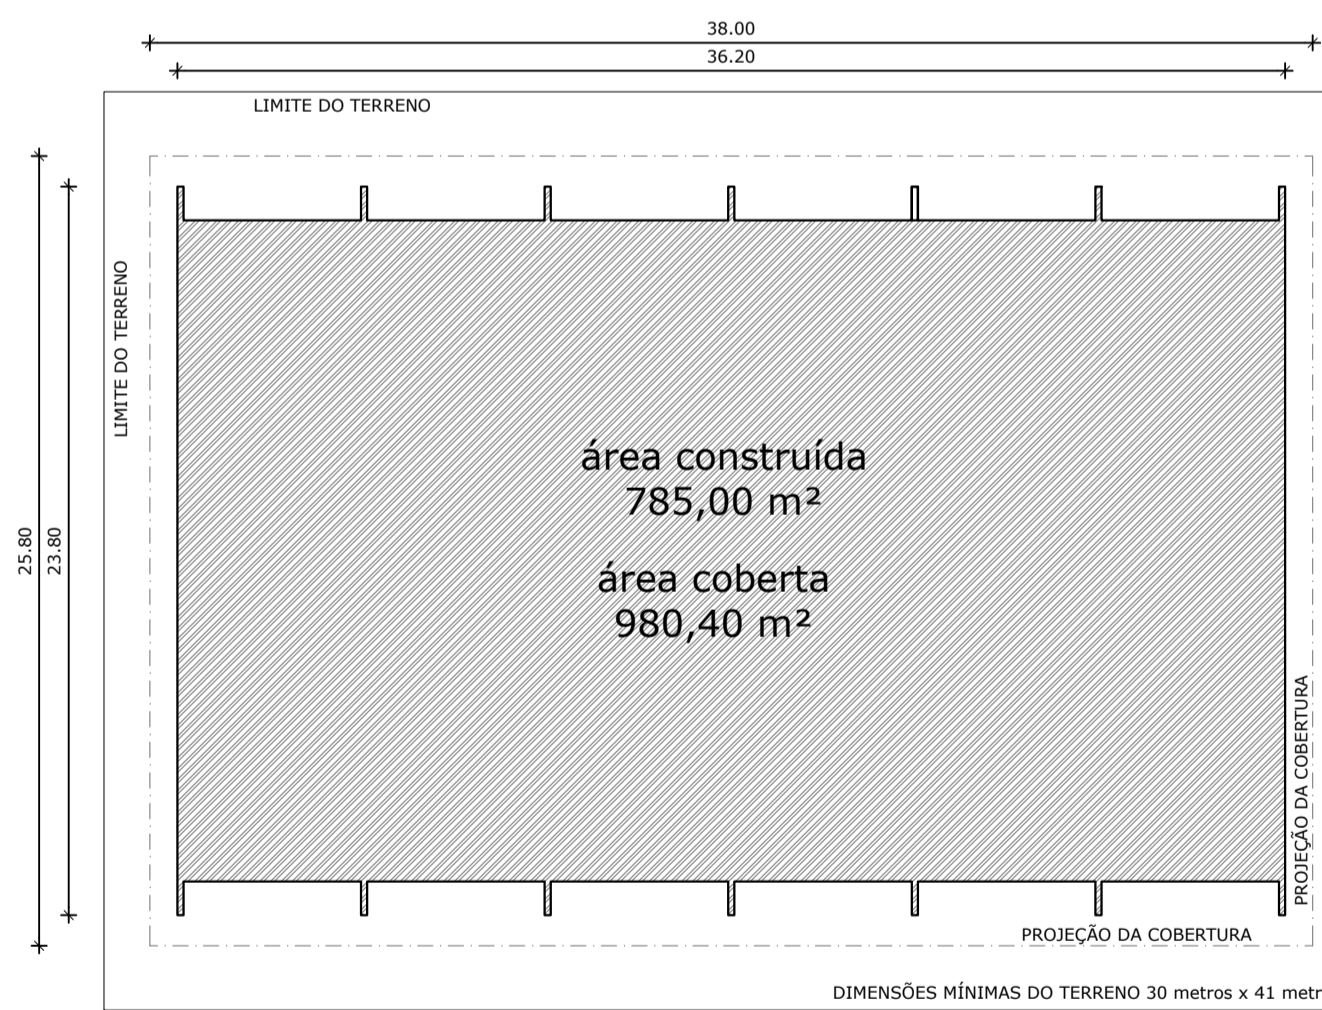


IMPLANTAÇÃO - Escala 1/250

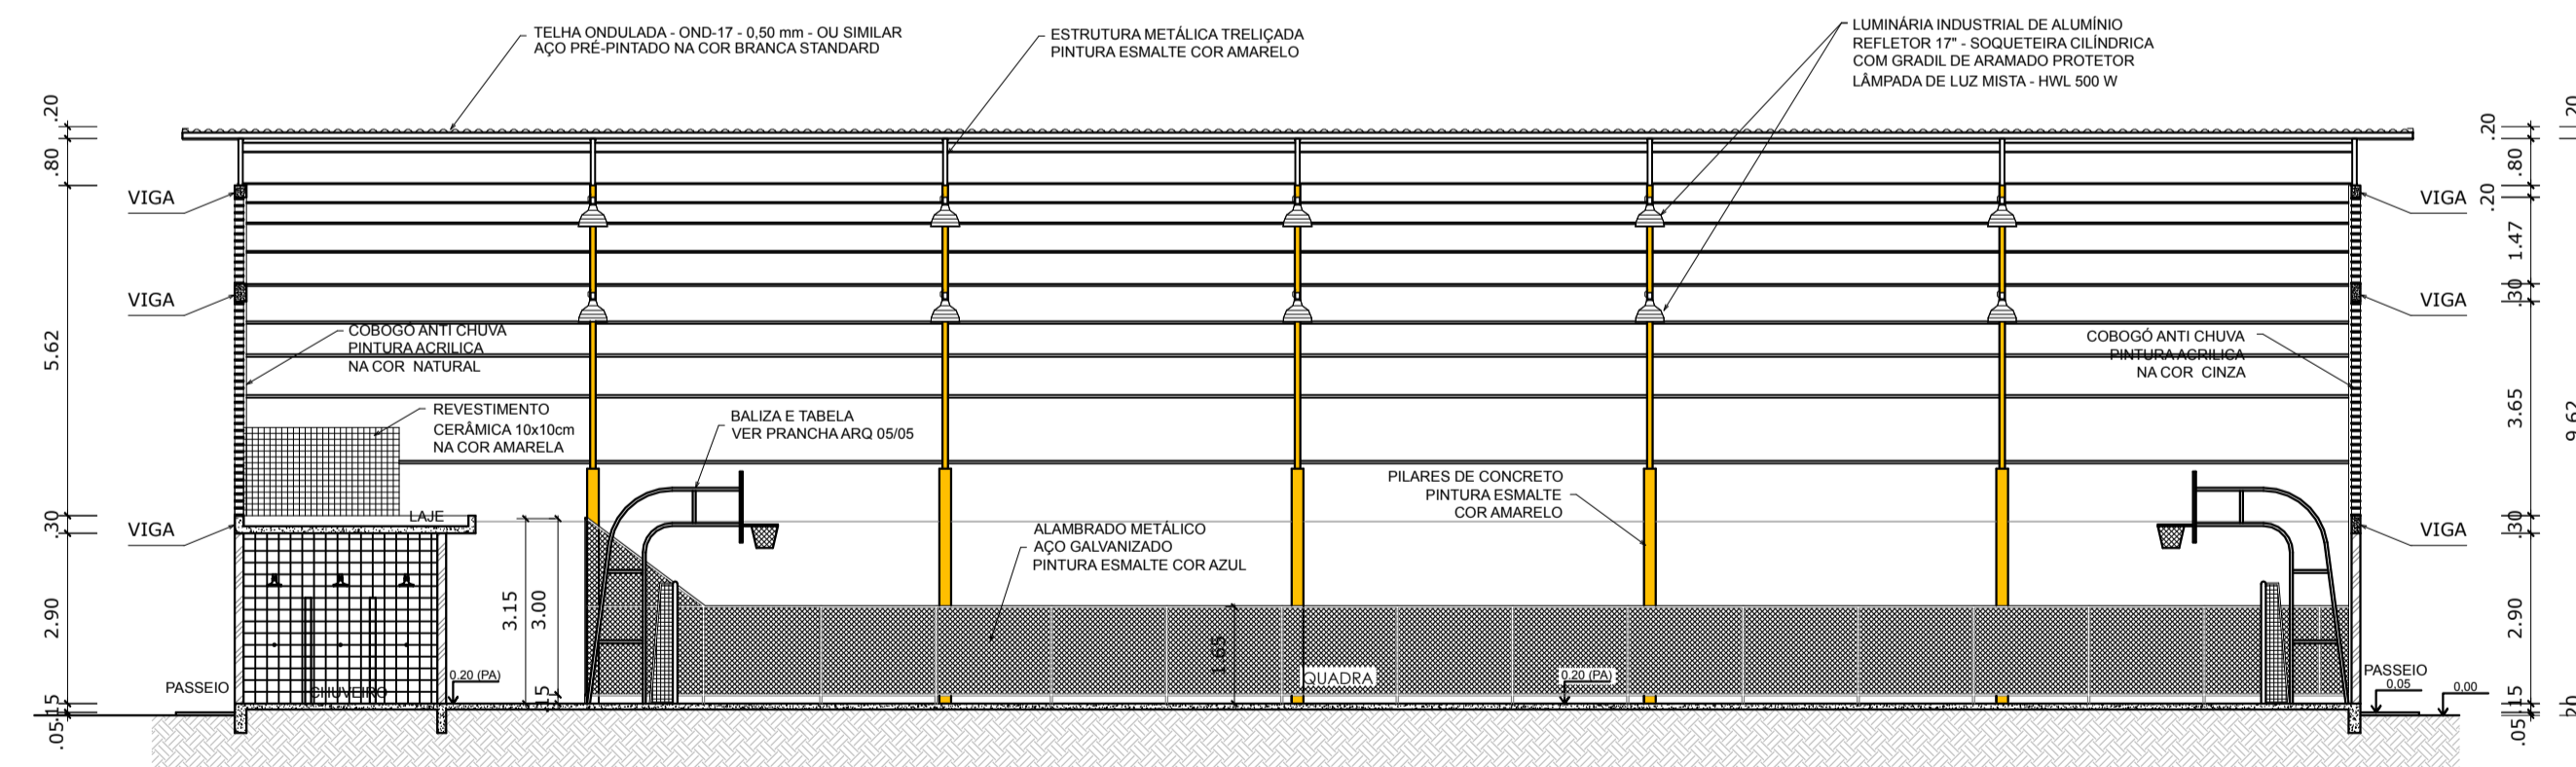

CORTE AA
ESCALA 1:125

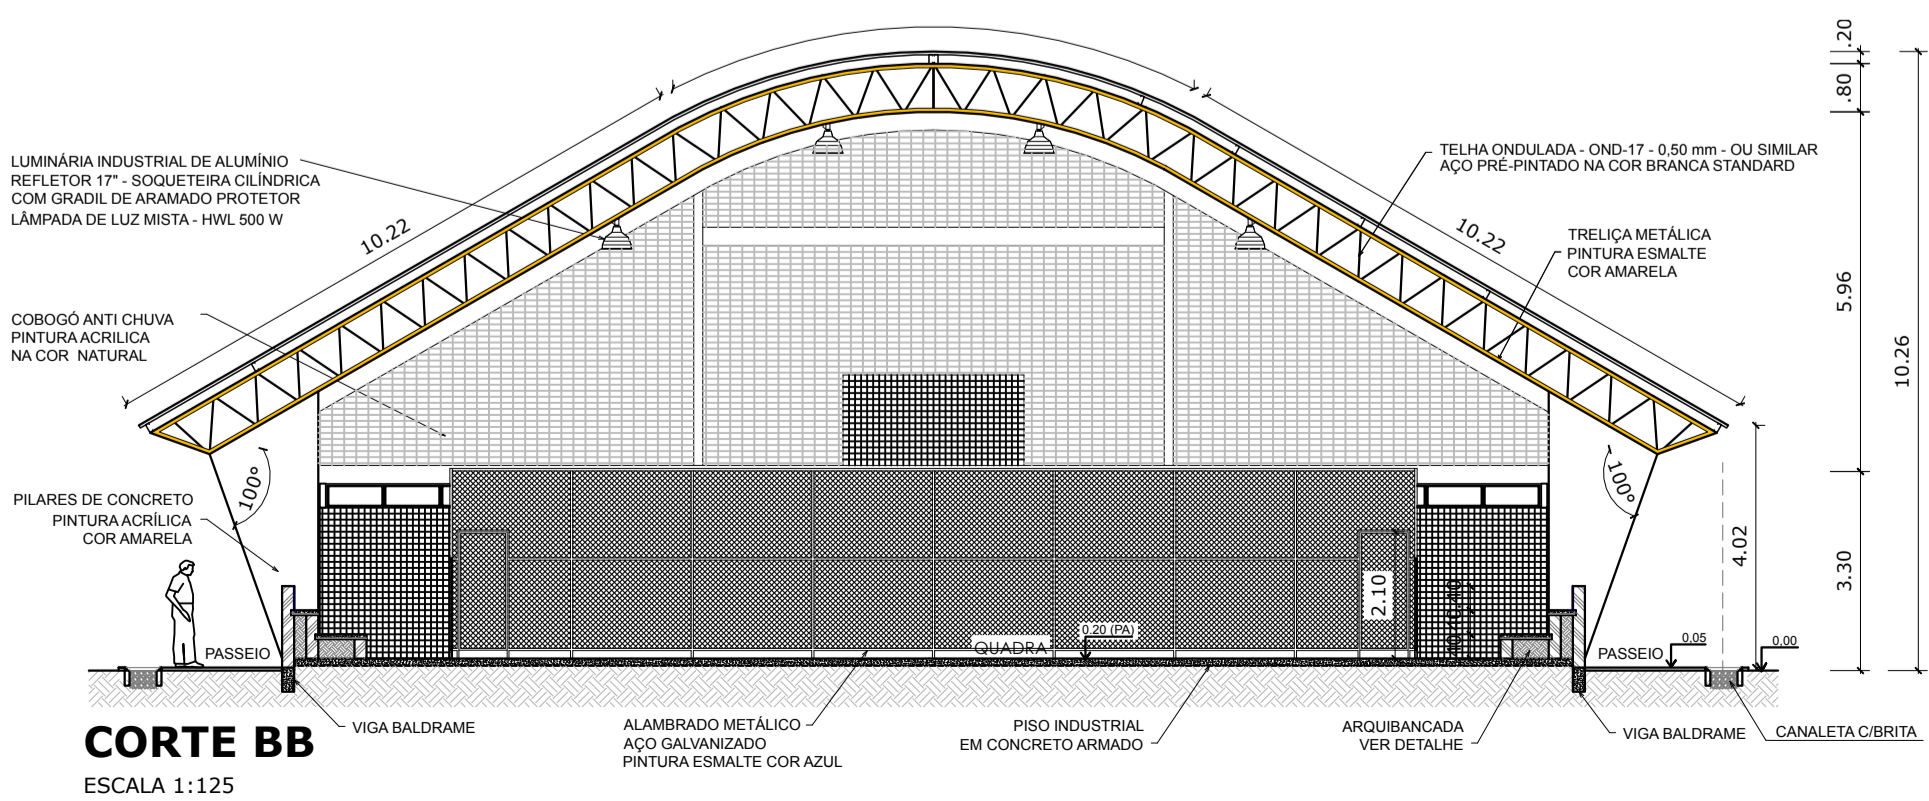

CORTE BB
ESCALA 1:125

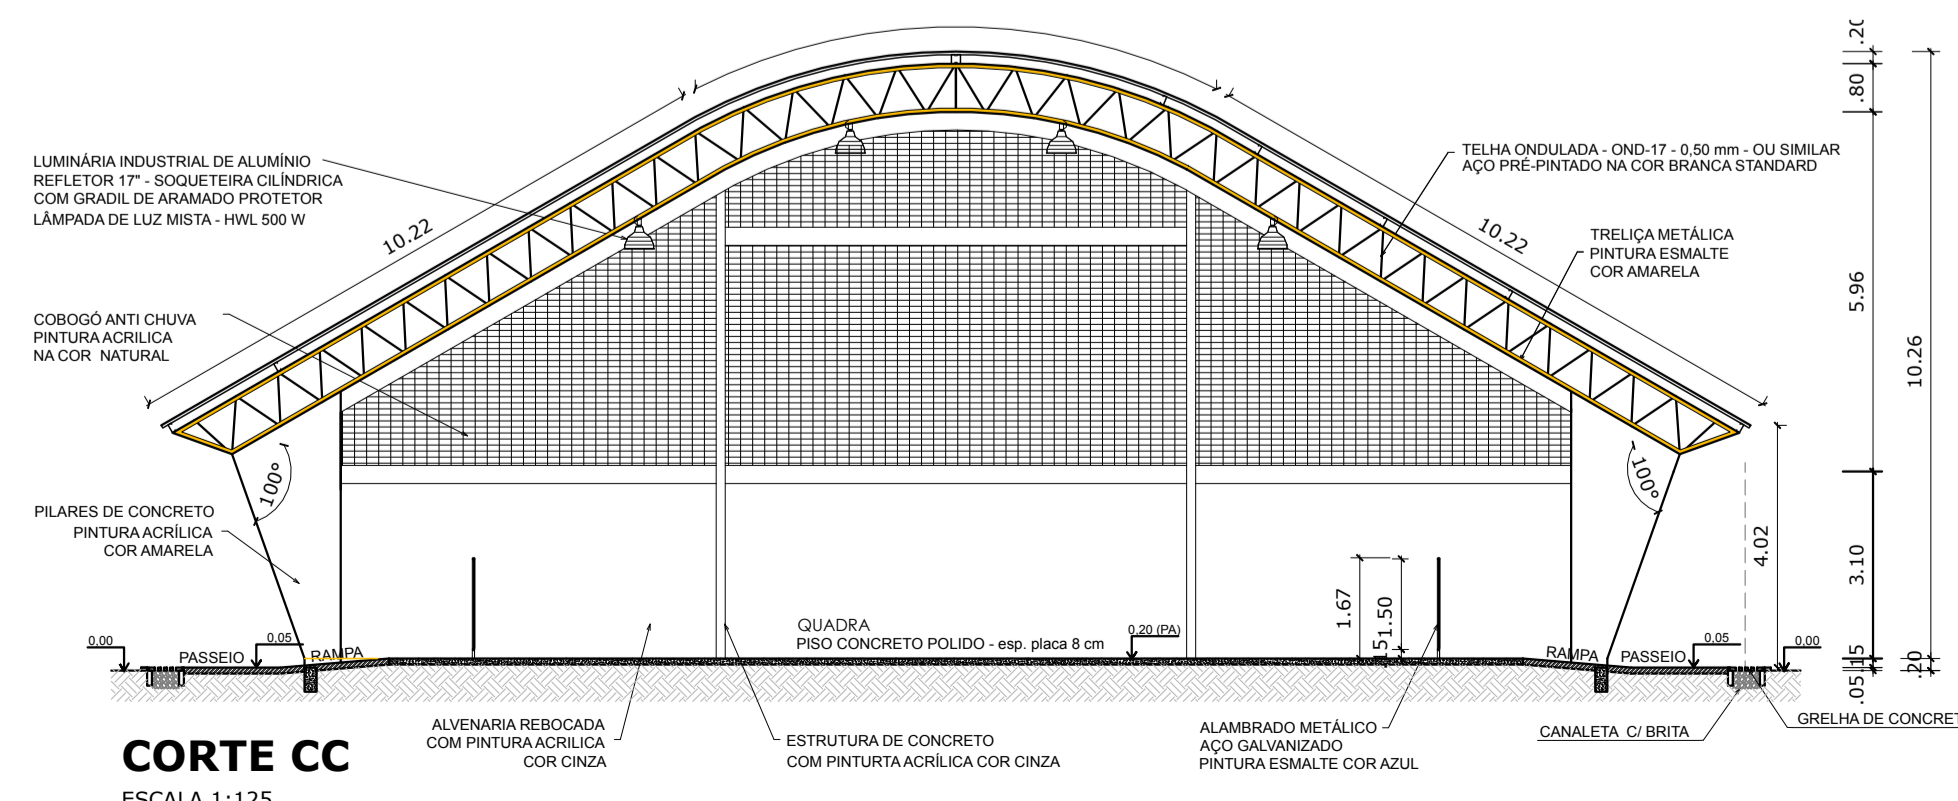

CORTE CC
ESCALA 1:125

PROJETO PADRÃO - FNDE

MUNICÍPIO – UF: _____

PROPRIETÁRIO: _____

ENDEREÇO: _____

PROPRIETÁRIO: _____

RESP. TÉCNICO: _____ CREA _____

DLFO: _____ CREA _____

RA: _____

OBSERVAÇÕES:

QUADRA COBERTA COM VESTIÁRIO
PROJETO ARQUITETÔNICO

COORDENAÇÃO CGEST - Coordenação Geral de Infraestrutura Educativa	QUADRA COBERTA PLANTA BAIXA, LAYOUT, CORTES E DETALHE ARQUIBANCADA	ARQ
REVISÃO R.00 R.00 R.00	ESCALA INDICADA DATA EMISSÃO DEZEMBRO/2014	FRANCHA 01/05
FORMATO A1 (841 X 594)		