


PLANTA BAIXA DA QUADRA
ESCALA 1/125

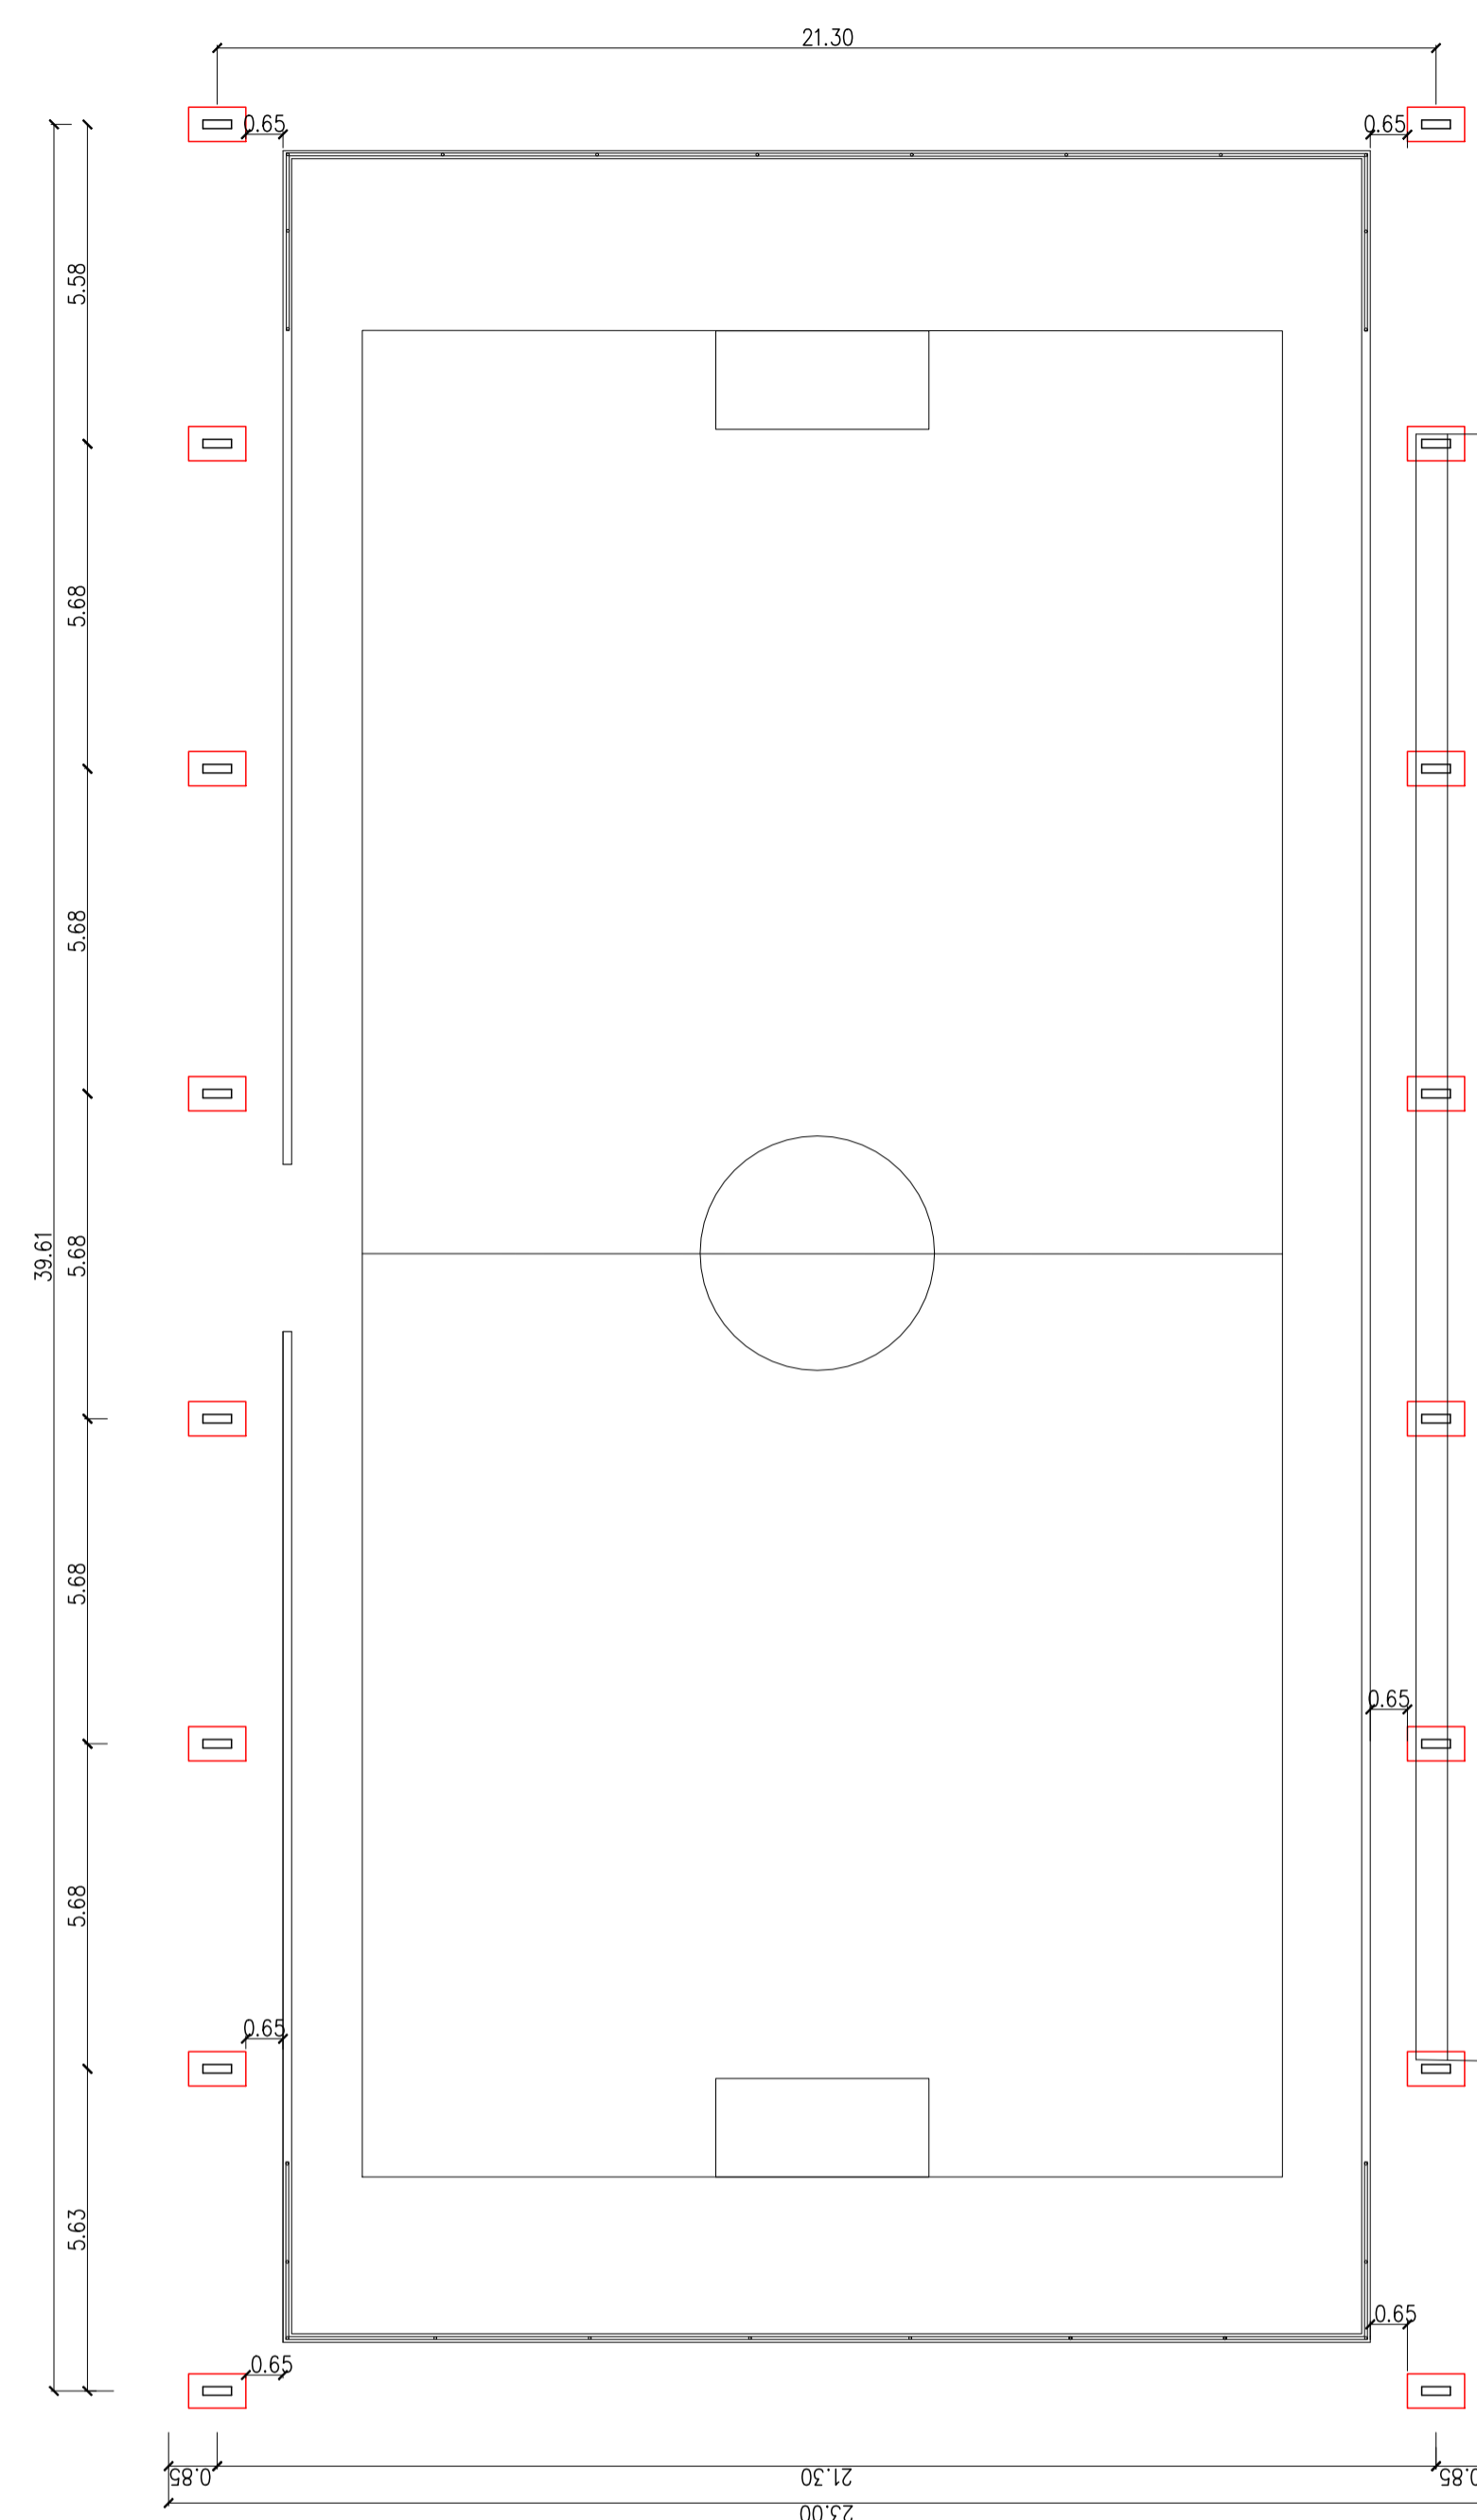

PLANTA LOCAÇÃO DOS PILARES E BLOCOS NA QUADRA
ESCALA 1/125



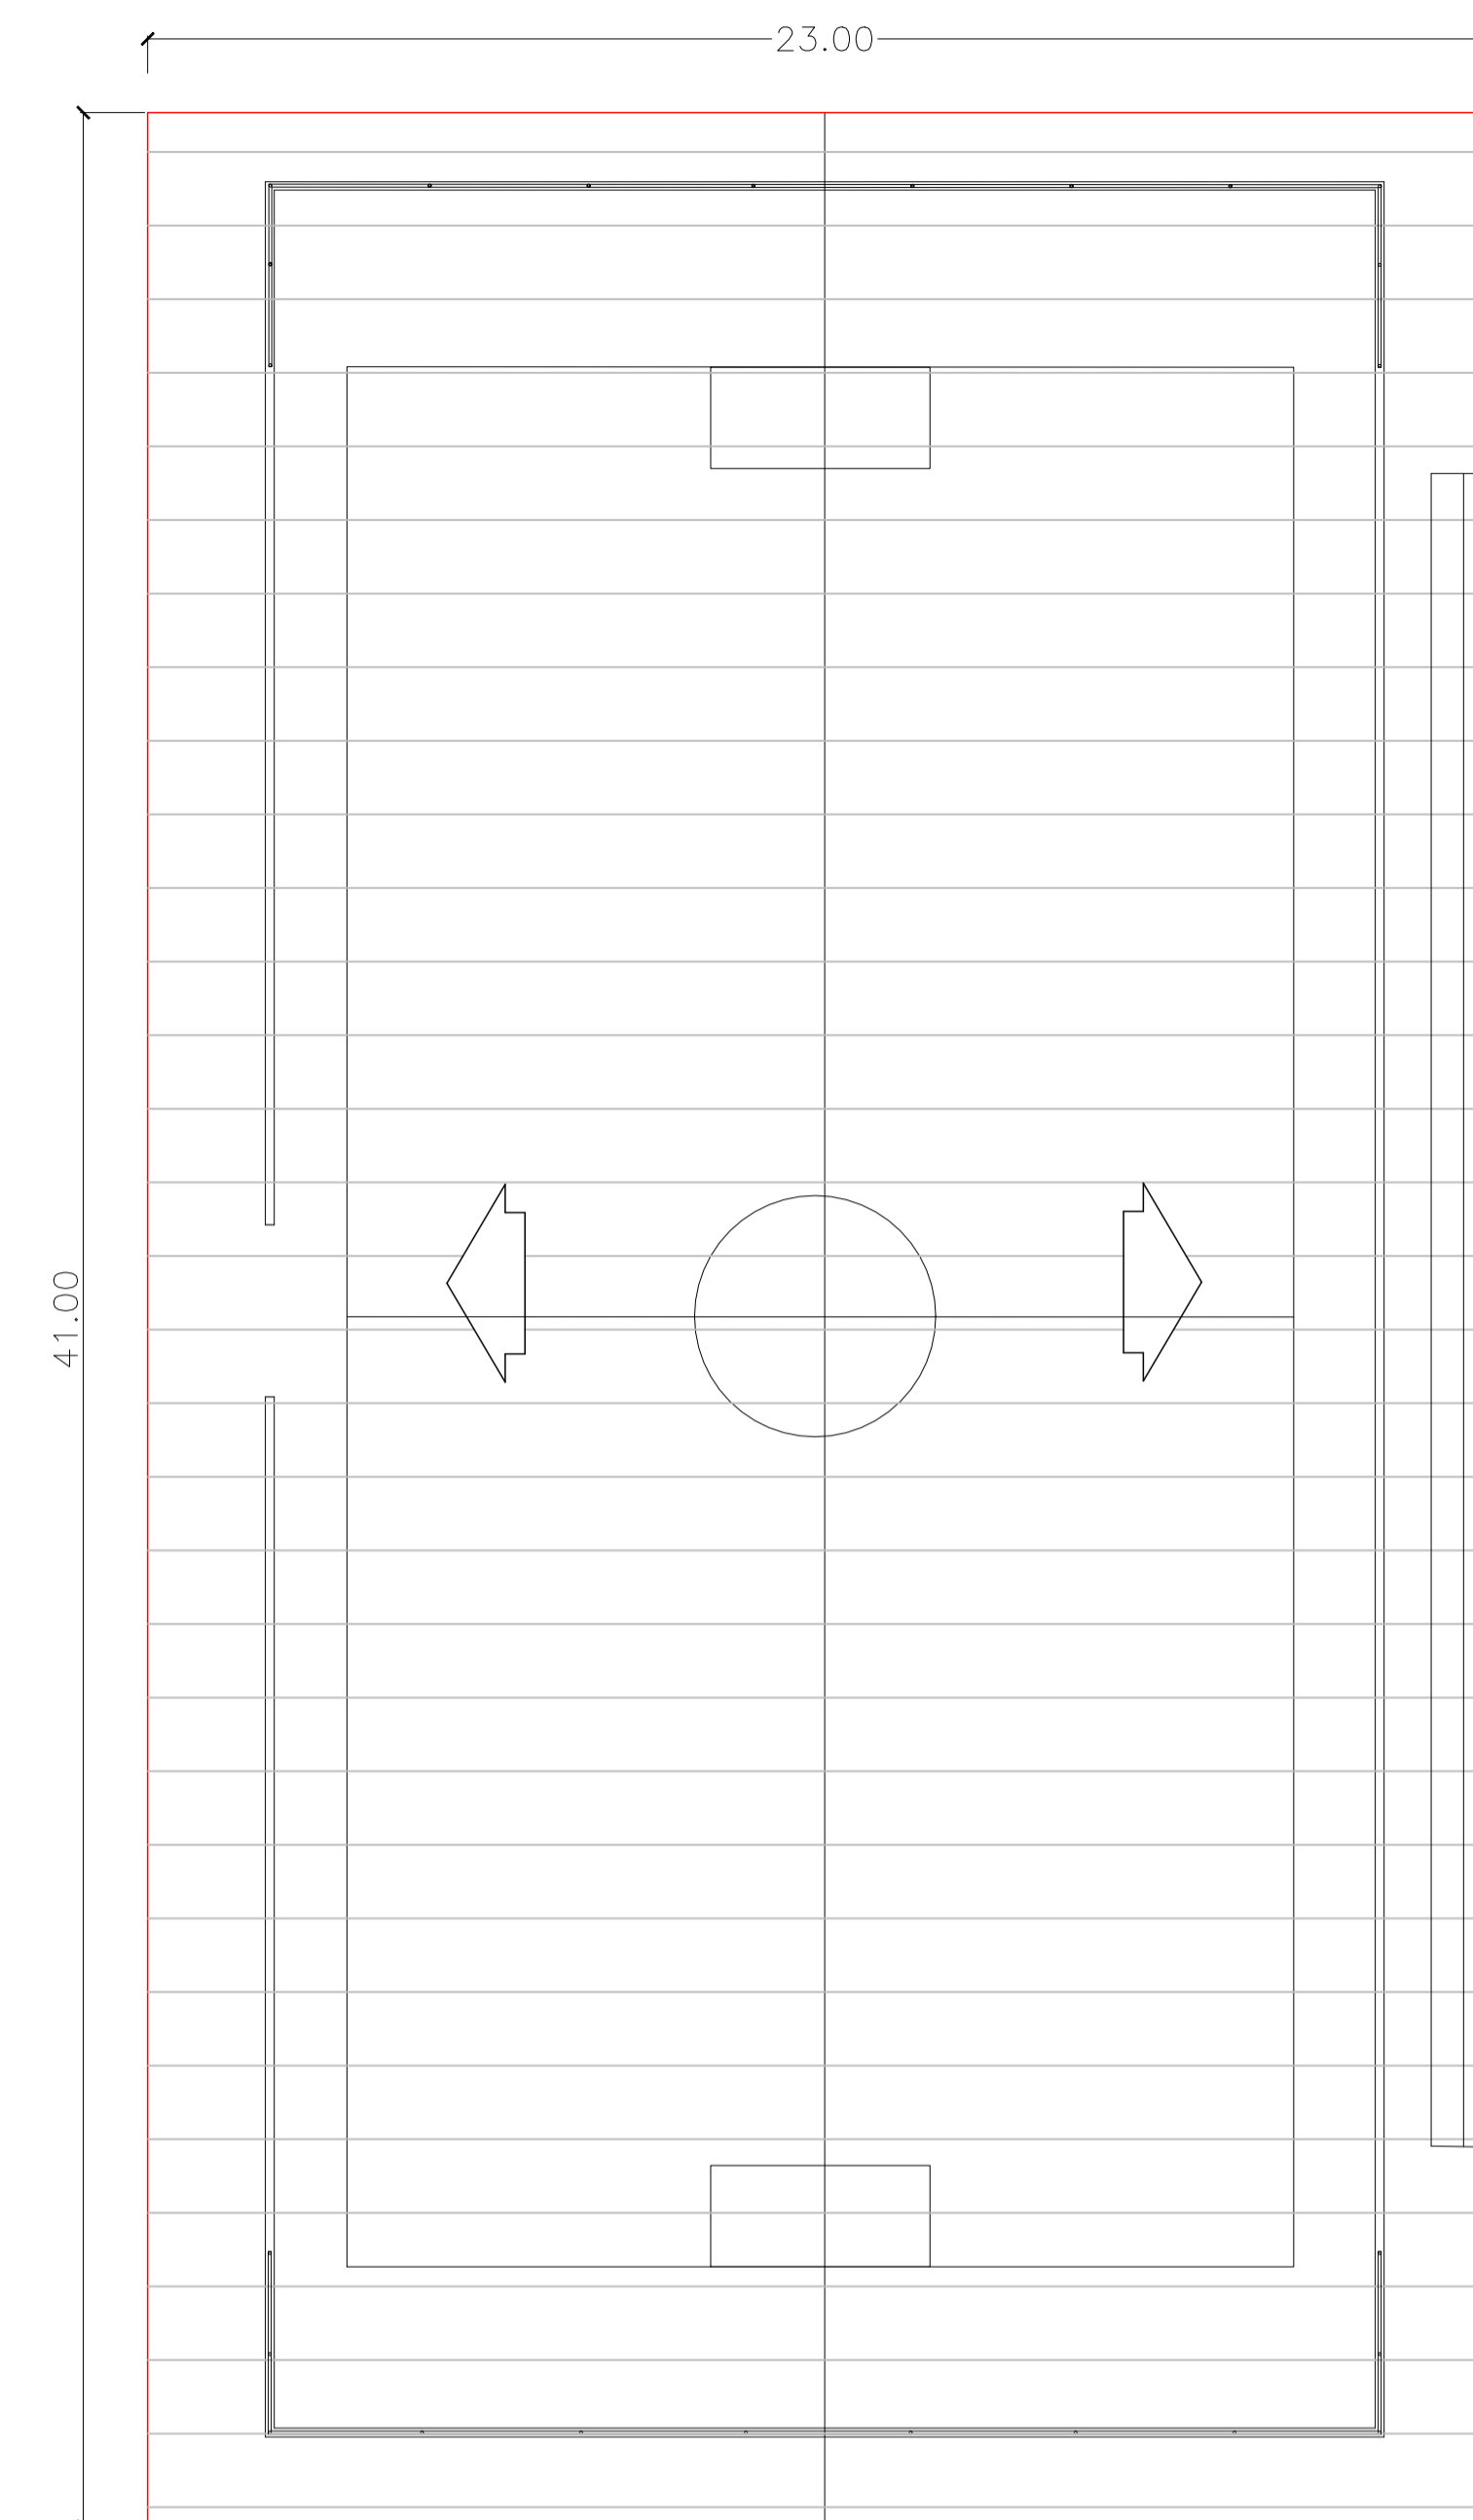


DIAGRAMA DE COBERTURA
ESCALA 1/125

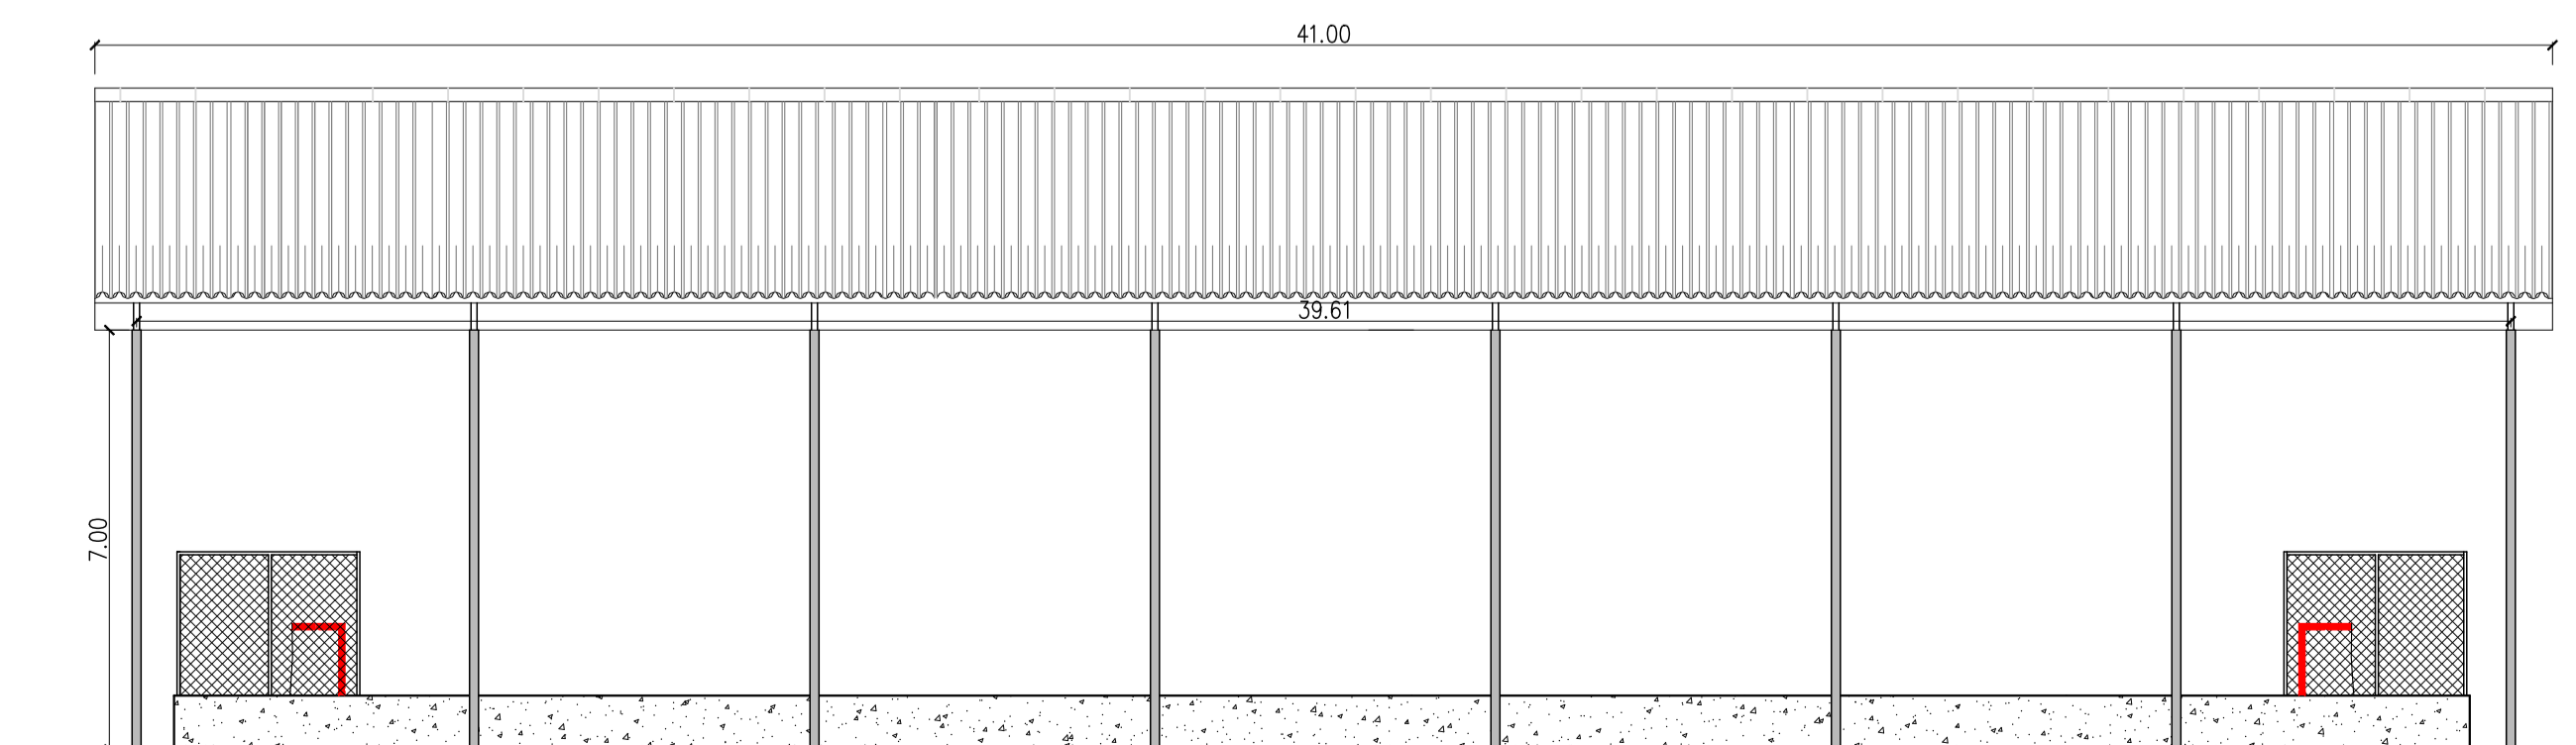

FACHADA LATERAL
ESCALA 1/125

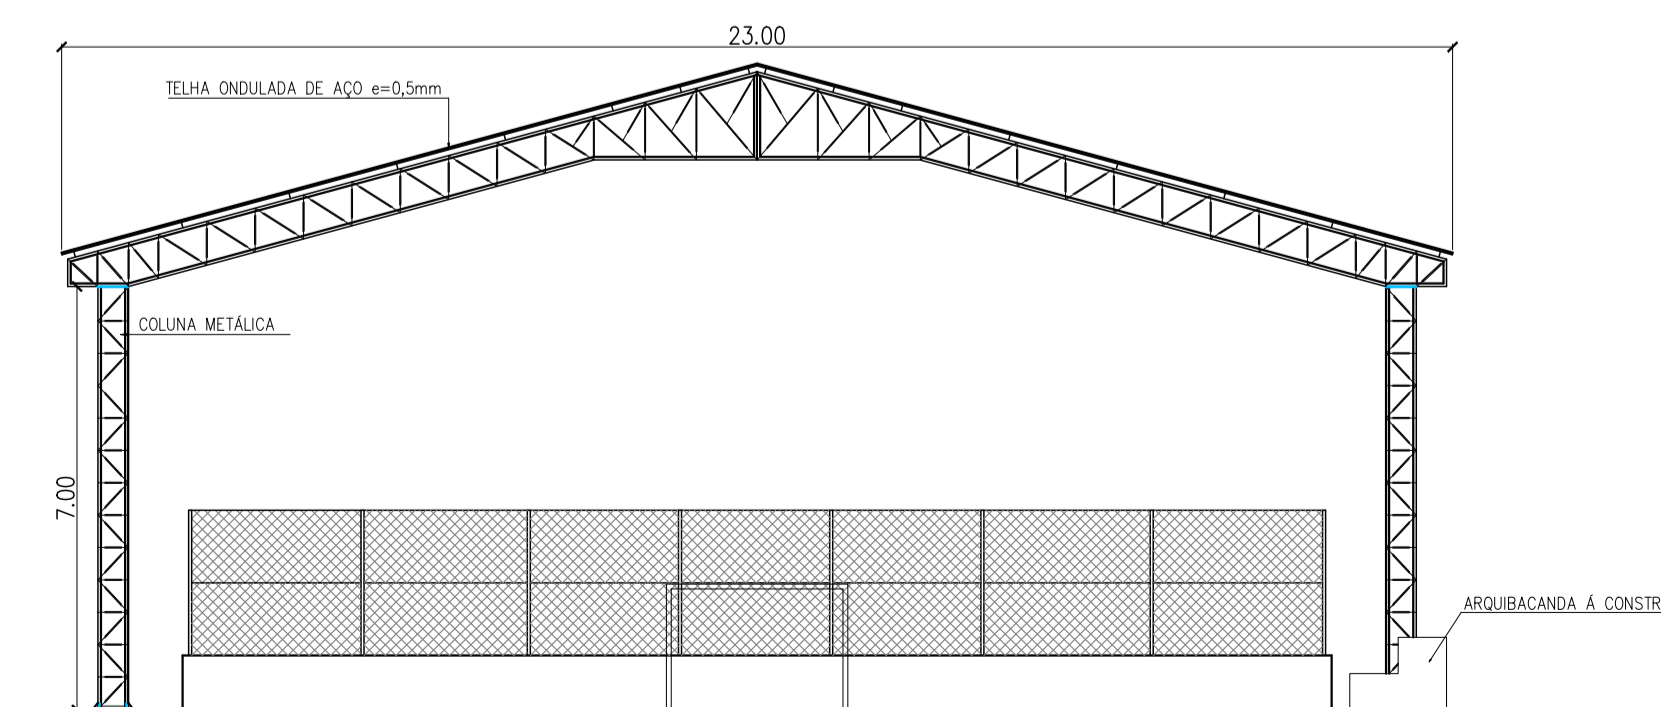

CORTE A-A
ESCALA 1/125

 PLANEJAMENTO E ACESSORIA DE PROJETOS TÉCNICOS LTDA.	
CLIENTE:	PREFEITURA MUNICIPAL DE OEIRAS (PI)
PROJETO:	CONSTRUÇÃO DE 01 (UMA) QUADRA POLIESPORTIVA COBERTA
CONTRATO:	
DESENHO:	PLANTA BAIXA, LOCAÇÃO DOS PILARES E DIAGRAMA DE COBERTURA
PROJETISTA:	
DADOS DE CAMPO:	ARISTOMILDO
DATA:	2021
REV.:	00
LOCALIDADE:	LOCALIDADE BELO MONTE
ESCALA:	INDICADAS
DESENHO/CAD:	KALINE
FORMATO:	A1
PRANCHA Nº:	03/04