PLANTA BAIXA DA QUADRA

ESCALA 1/125

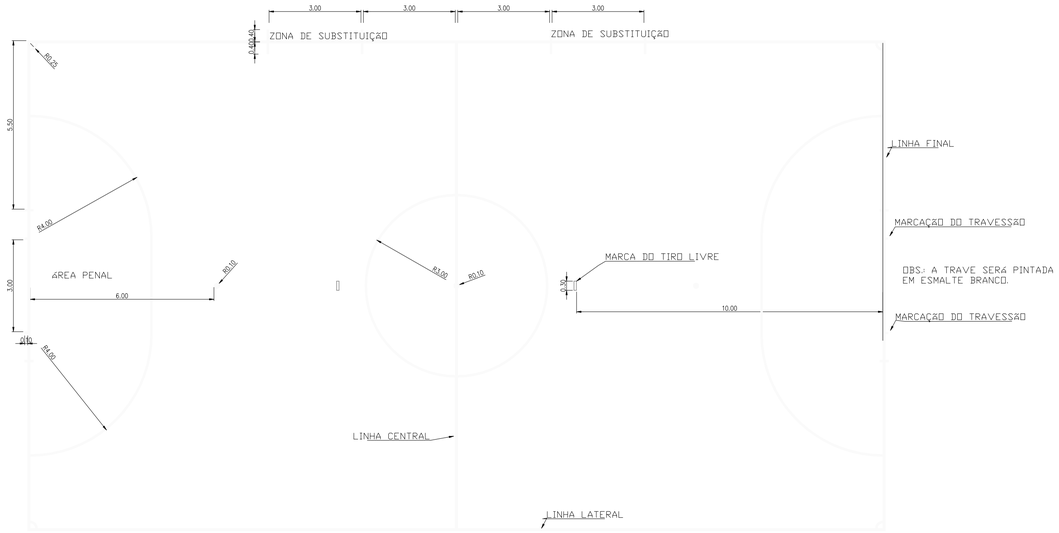

PLANTA DE DETALHAMENTO DA QUADRA DE FUTSAL

ESCALA_____1/100

-TODAS AS LINHA TEM 8cm DE LARGURA;
-COTAÇÃO EM METRO(m);
-COR PRETA.

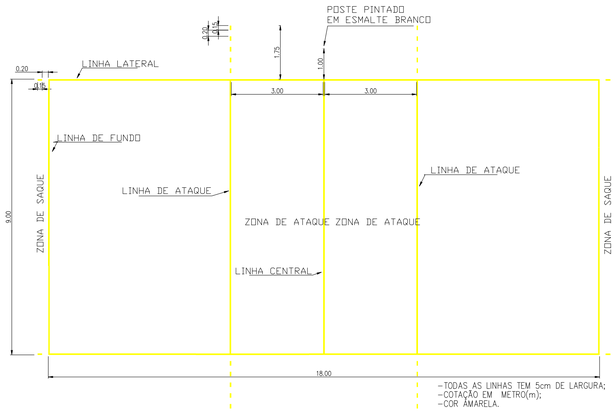

-TODAS AS LINHAS TEM 5cm DE LARGURA;
-COTAÇÃO EM METRO(m);
-COR AMARELA.

PLANTA DE DETALHAMENTO DA QUADRA DE VOLEIBOL

ESCALA_____1/100

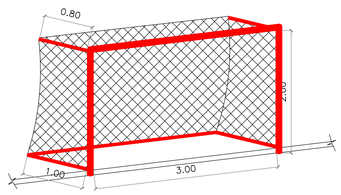

TRAVE PARA FUTSAL - PERSPECTIVA

ESCALA_____1/50

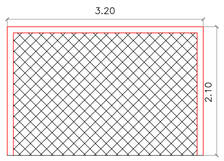

TRAVE PARA FUTSAL
VISTA FRONTAL

ESCALA_____1/50

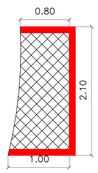

TRAVE PARA FUTSAL
VISTA LATERAL

ESCALA_____1/50

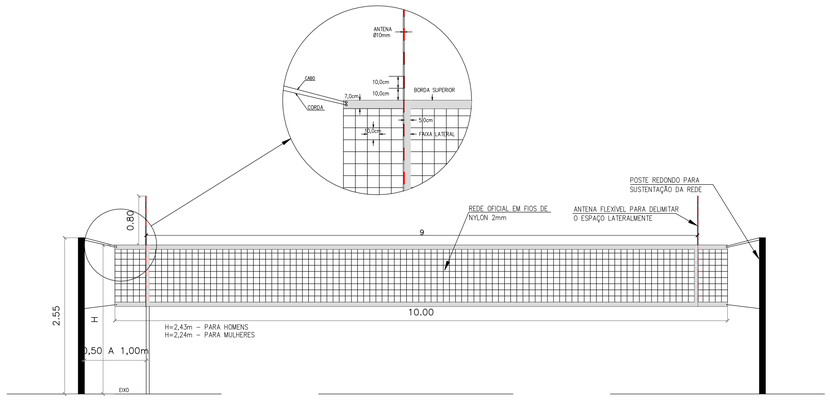

REDE OFICIAL PARA VOLEIBOL

ESCALA_____1/50

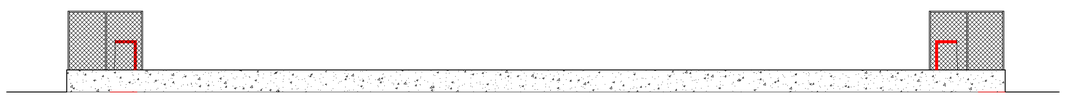

FACHADA LATERAL

ESCALA_____1/125

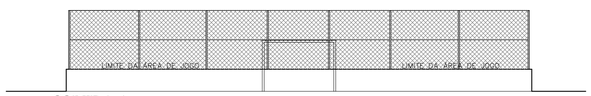

CORTE A-A

ESCALA_____1/125

PLANEJAMENTO E ASSESSORIA DE PROJETOS TÉCNICOS LTDA.

CLIENTE: PREFEITURA MUNICIPAL DE OEIRAS (PI)

PROJETO: CONSTRUÇÃO DE 01 (UMA) QUADRA POLIESPORTIVA SEM COBERTURA

LOCALIDADE: LOCALIDADE DIVISÃO

CONTRATO :

DESENHO: PLANTA BAIXA E PLANTA DE DETALHES

ESCALA: INDICADAS

PROJETISTA:

DADOS DE CAMPO: ARISTOMILDO

DESENHO/CAD: KALINE

DATA: 2021

REV.: 00

FORMATO: A1

PRANCHA Nº: 03/03