



PLANTA DE DETALHAMENTO DA QUADRA DE FUTSAL  
ESCALA 1/100

-TODAS AS LINHAS TEM 8cm DE LARGURA;  
-COTAÇÃO EM METRO(m);  
-COR PRETA.

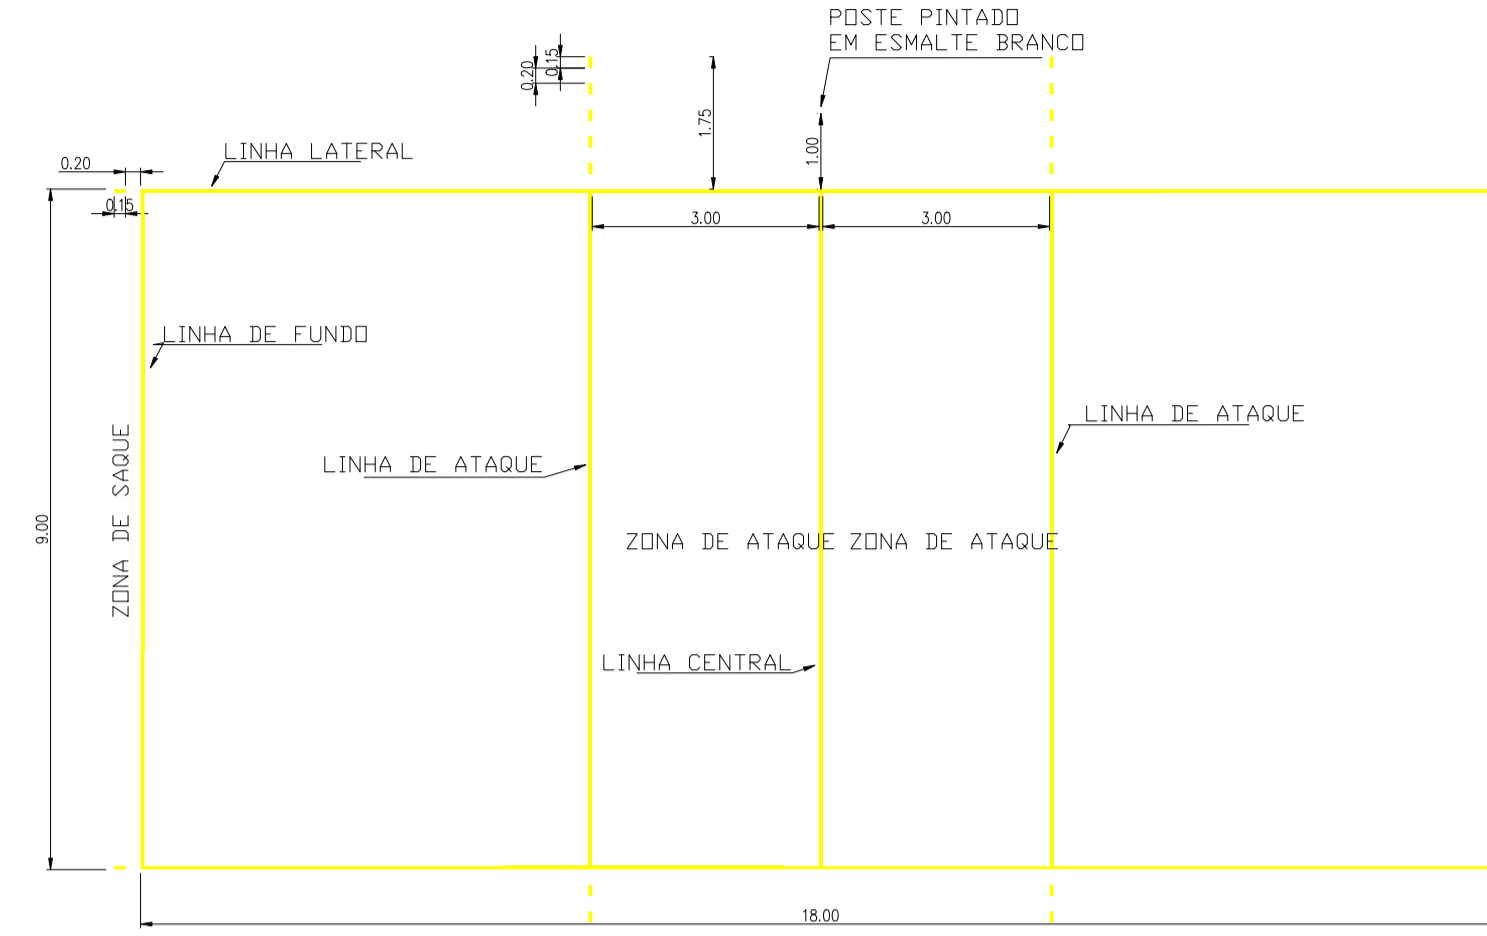


PLANTA DE DETALHAMENTO DA QUADRA DE VOLEIBOL  
ESCALA 1/100


-TODAS AS LINHAS TEM 5cm DE LARGURA;  
-COTAÇÃO EM METRO(m);  
-COR AMARELA.

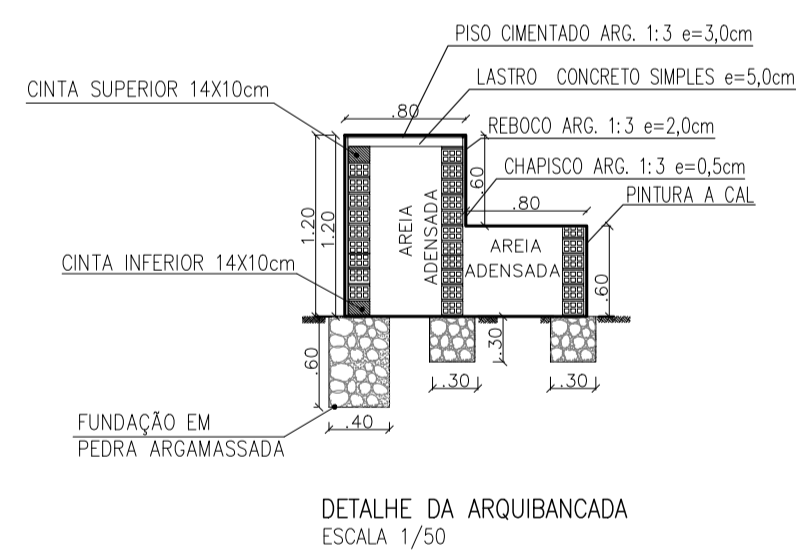


DETALHE DA ARQUIBANCADA  
ESCALA 1/50

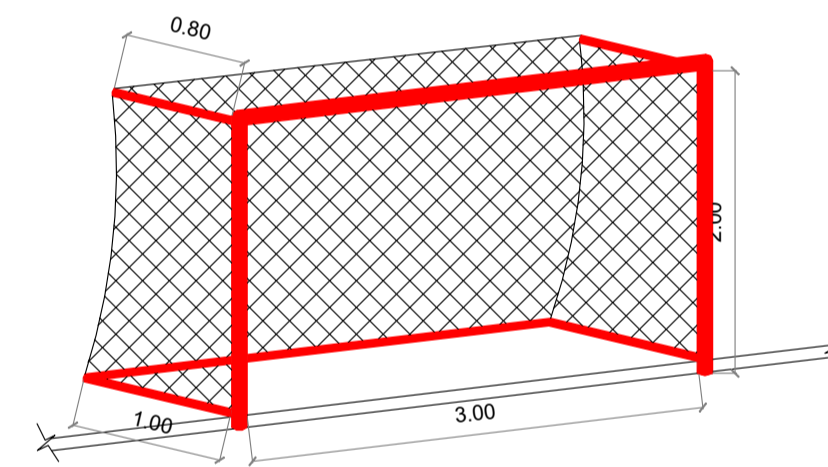


TRAVE PARA FUTSAL - PERSPECTIVA  
ESCALA 1/50

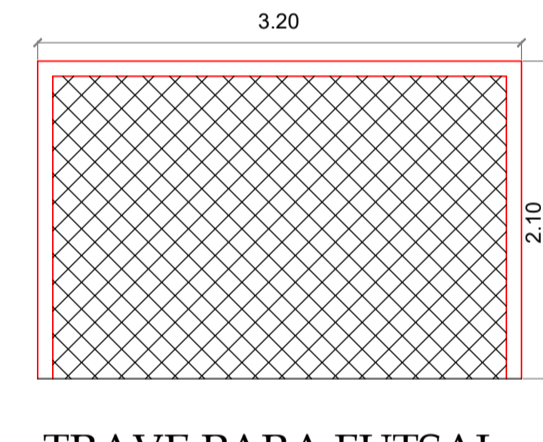

TRAVE PARA FUTSAL  
VISTA FRONTAL  
ESCALA 1/50

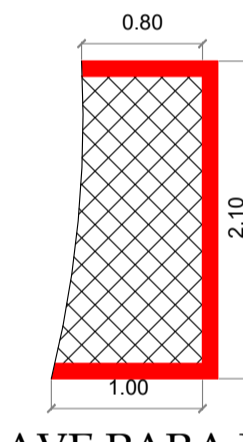

TRAVE PARA FUTSAL  
VISTA LATERAL  
ESCALA 1/50

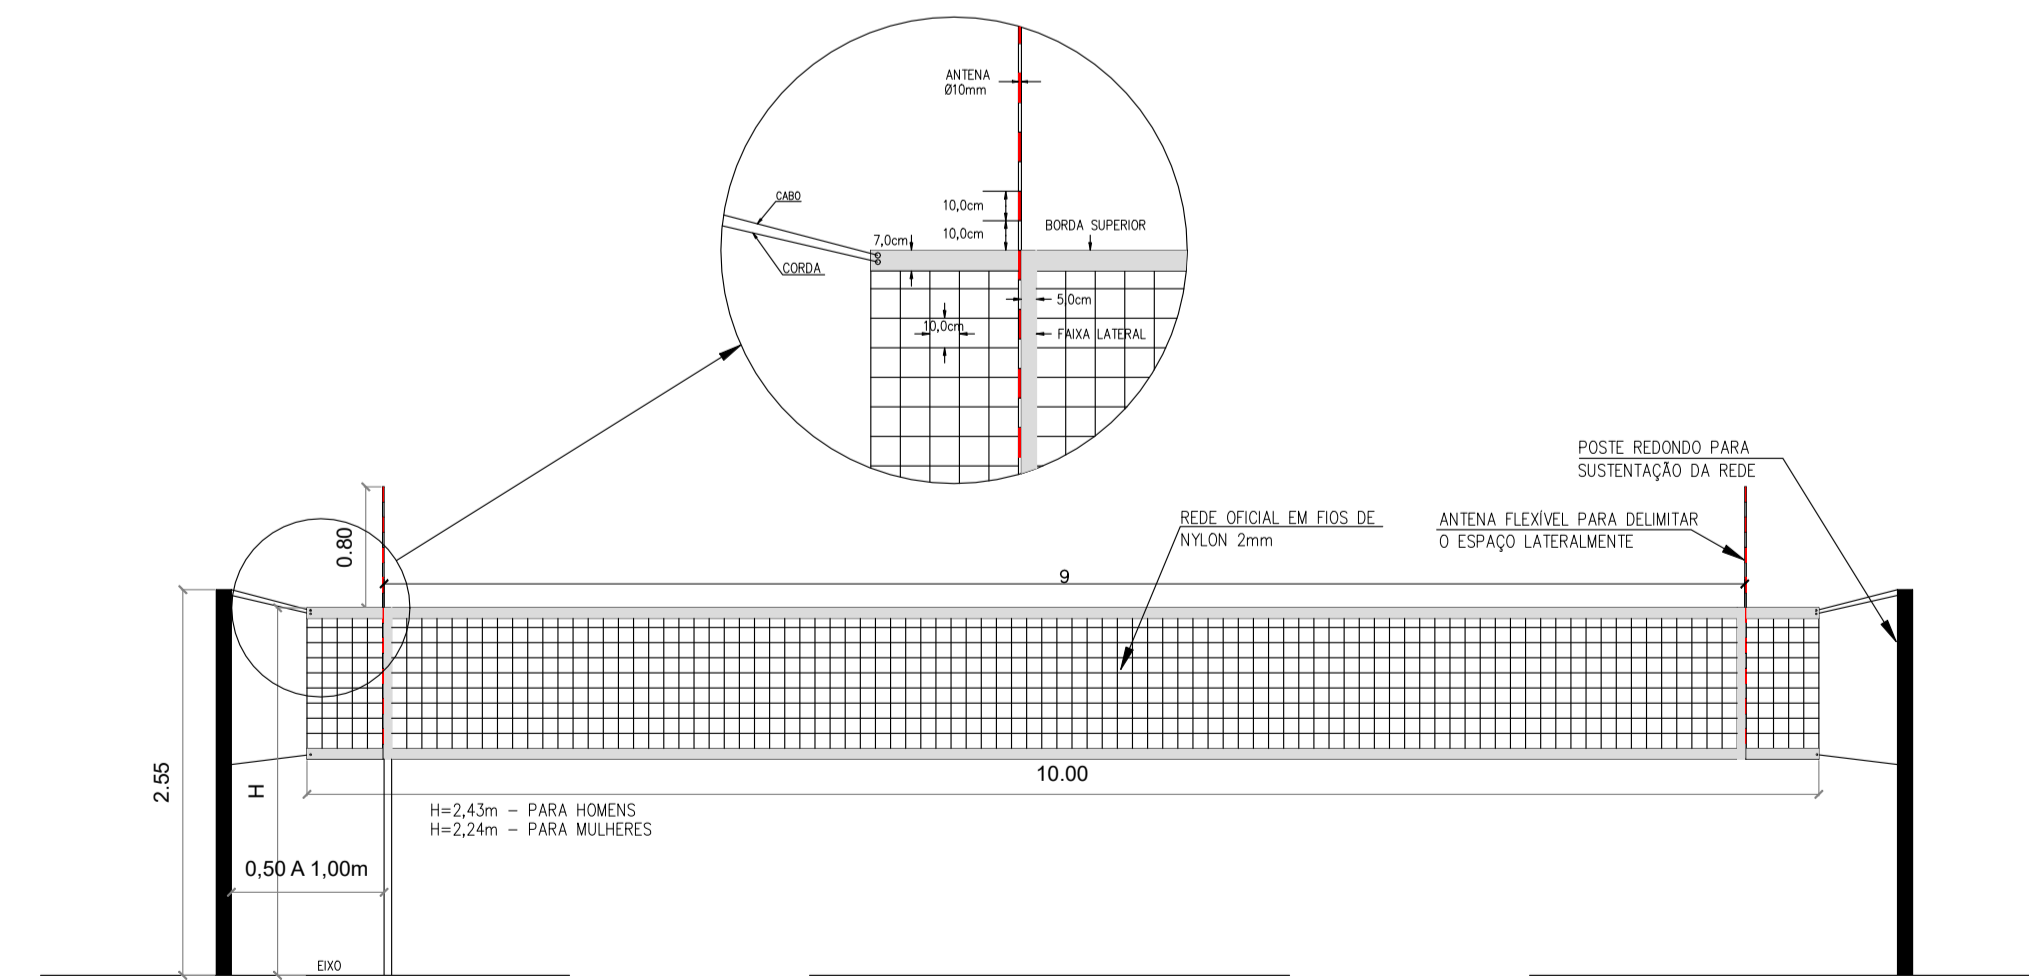

REDE OFICIAL PARA VOLEIBOL  
ESCALA 1/50

**Planacon** PLANEJAMENTO E ACESSORIA DE PROJETOS TÉCNICOS LTDA.

CLIENTE: PREFEITURA MUNICIPAL DE OEIRAS (PI)

PROJETO: CONSTRUÇÃO DE 01 (UMA) QUADRA POLIESPORTIVA COBERTA LOCALIDADE: LOCALIDADE BELO MONTE

CONTRATO: DESENHO: PLANTA DE DETALHES ESCALA: INDICADAS

PROJETISTA: DADOS DE CAMPO: ARISTOMILDO DESENHO/CAD: KALINE

DATA: 2021 REV: 00 FORMATO: A1 PRANCHA Nº: 04/04