AREA DE COBERTURA: 957,59m²

AREA DE PISO GRANILITE A IMPLANTAR: 553,65m²

AREA DE ARQUIBANCADA CADA: 23,38m²

ALAMBRADO H=4,00m, ACIMA DESTE UMA TELA DE NYLON ATÉ A COBERTURA

PT1= 1,00 x 2,10 (PORTA MATERIAL TIPO ALAMBRADO)

PT2= 1,00 x 0,80 (PORTA MATERIAL TIPO ALAMBRADO)

LEGENDA

1 IMPLANTAR PISO GRANILITE SOBRE PISO DE CONCRETO EXISTENTE E FAZER PINTURA NA QUADRA COM TINTA ACRILICA

1 FAZER REPAROS NA PAREDE E PINTAR COM TINTA LATEX ACRILICA NA COR AZUL ROYAL

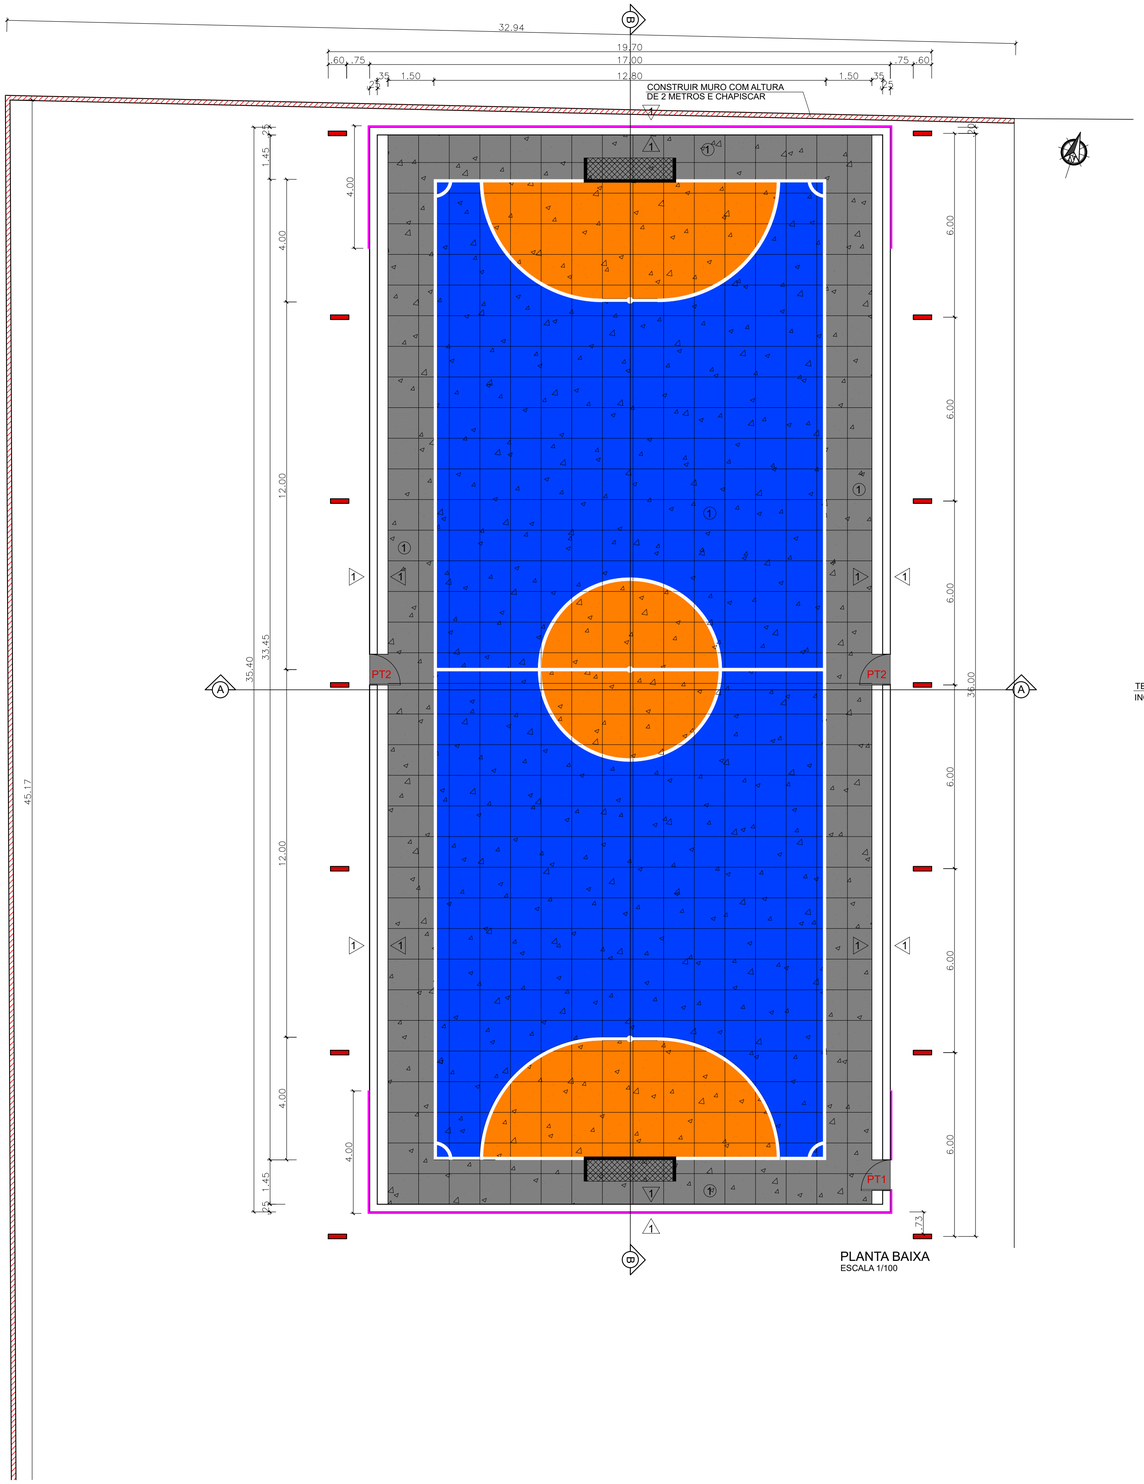

PLANTA BAIXA
ESCALA 1/100

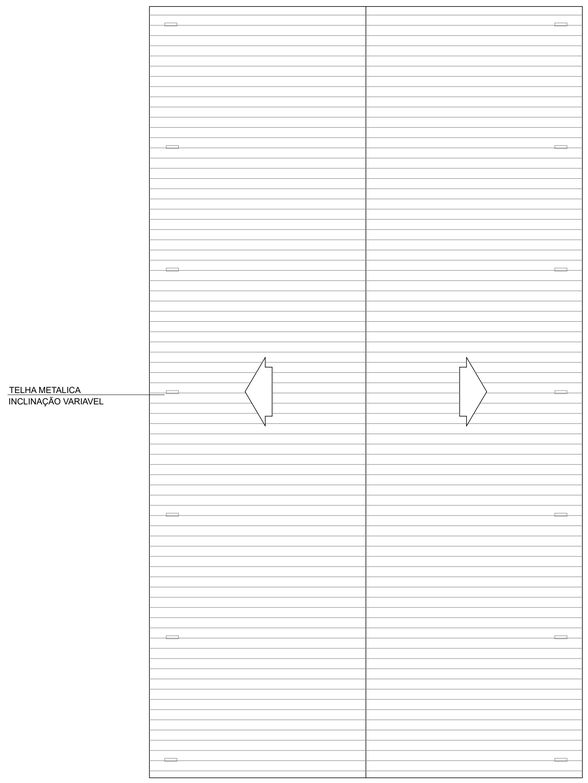

DIAGRAMA DE COBERTURA
ESCALA 1/150

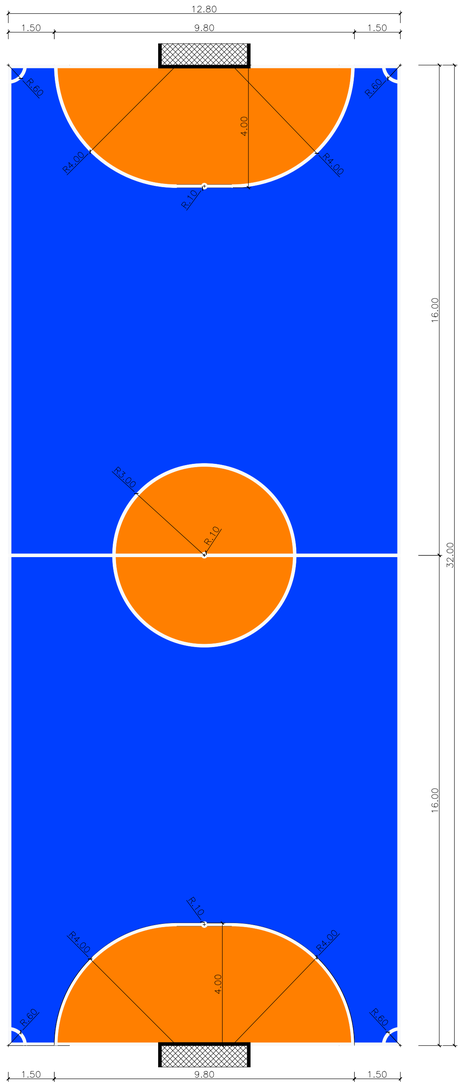

LOCAÇÃO DO DESENHO DA QUADRA
ESCALA 1/100

PREFEITURA MUNICIPAL DE OEIRAS- PI

PROJETO: REFORMA DA QUADRA E CONSTRUÇÃO DA COBERTURA		BAIRRO: BAIRRO UBERABA	
DESENHO: PLANTA BAIXA DE REFORMA, DIAGRAMA DE COB. E LOCAÇÃO DO DESENHO DA QUADRA		ESCALA: INDICADA	
PROJETISTA: Estéfane Oliveira Nunes Engenheira Civil CREA-PI 31756 RN 1916831346	DADOS DE CAMPO: ELVIS	DESENHO/CAD: ANA VIANA	
	DATA: 2022 / REV.: 00	FORMATO: A1	PRANCHA Nº: ARQ.02/04