CONSOLES
Quant. 70 peças
Escala 1/5
OBSERVAÇÕES:
Furos 35 mm x ø 3/8"
Medidas em centímetros

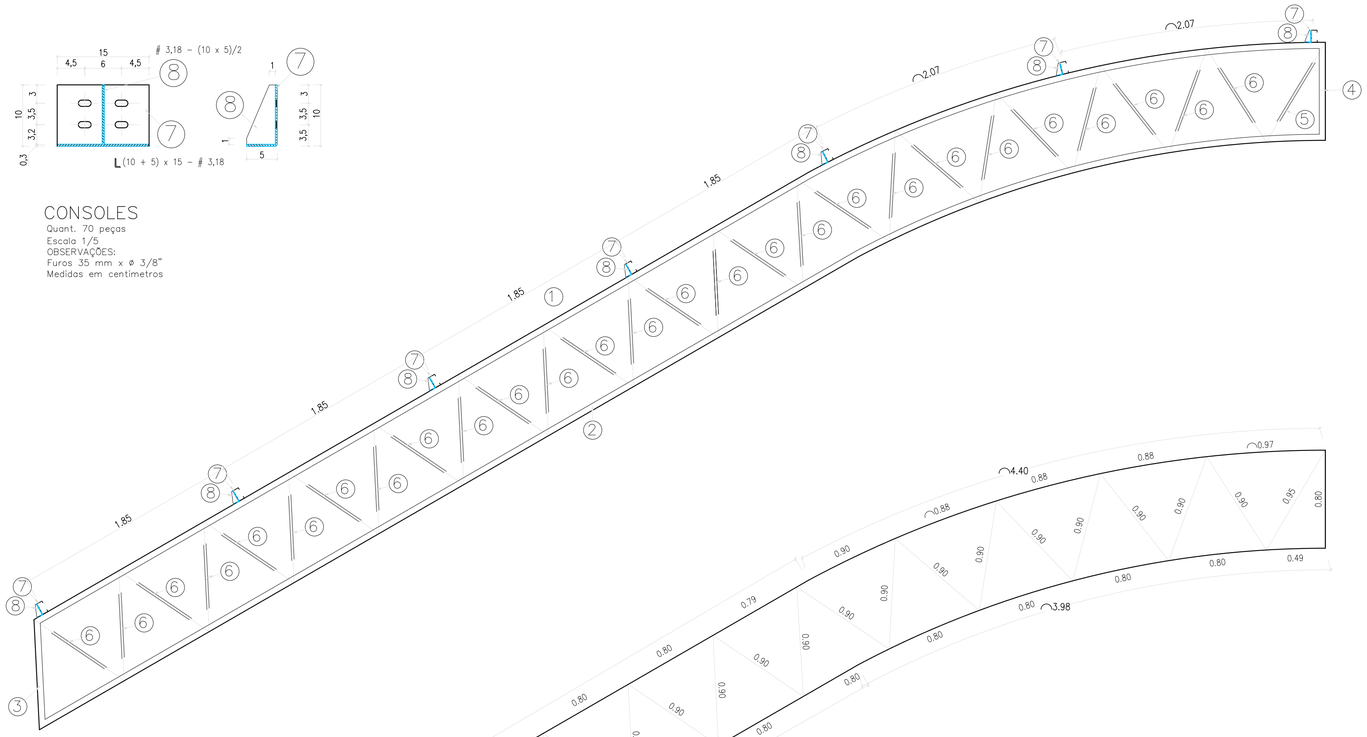

TESOURAS – TS1
Quant. 14 peças
Escala 1/25
Medidas em metros

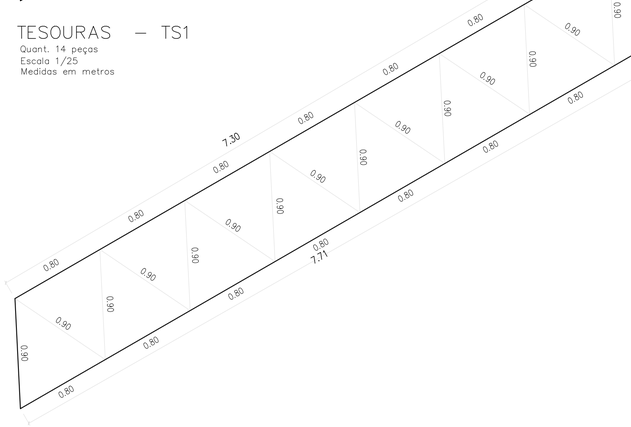

GABARITO DA TESOURA
Escala 1/25
Medidas em metros

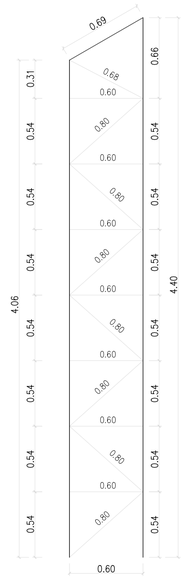

GABARITO
DAS COLUNAS
Escala 1/25
Medidas em metros

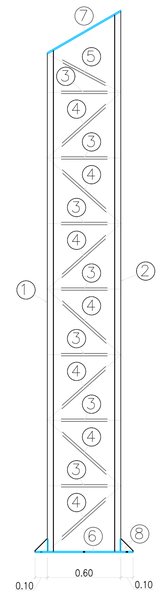

COLUNAS
Quant. 14 peças
Escala 1/25
Medidas em metros

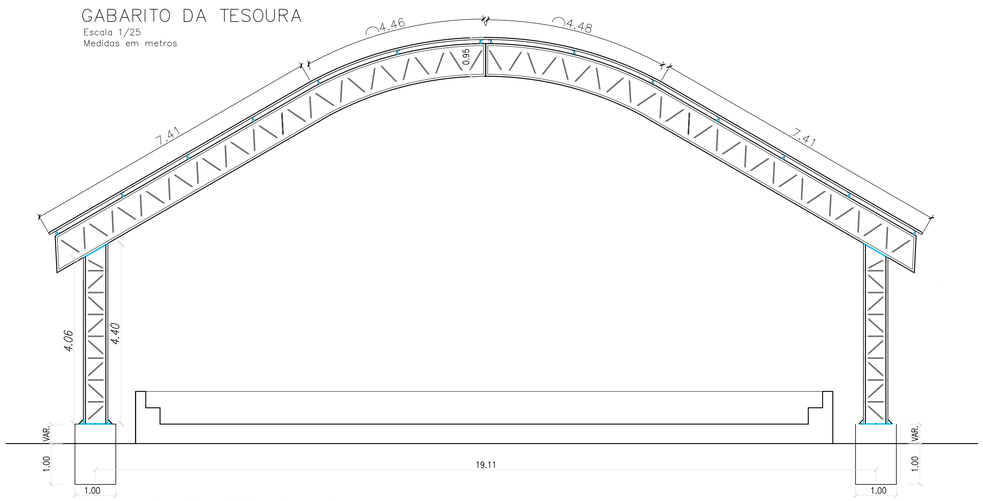

CORTE TRANSVERSAL A – A
Escala 1/75
Medidas em metros

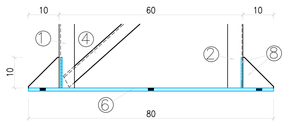

DET. DAS BASES
Escala 1/10
Medidas em centímetros

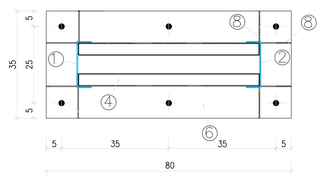

OBSERVAÇÕES:
Furos ø 1"
Escala 1/10
Medidas em centímetros

QUADRO DE FERROS 01

N.	MATERIAIS	DESC.	QUANT.	C. UNIT.	TOTAL
TESOURAS (14x)					
1	U 150 x 50 x # 3,42	Banzos	14	11,70m	163,80m
2	U 150 x 50 x # 3,42	Banzos	14	11,69m	163,66m
3	U 150 x 50 x # 3,42	Banzos	14	0,90m	12,60m
4	U 150 x 50 x # 3,42	Banzos	14	0,80m	11,20m
5	L 40 x 40 x # 3,04	Diagonais	28	0,95m	26,60m
6	L 40 x 40 x # 3,04	Diagonais	756	0,90m	680,40m
CONSOLES (98x)					
N.	MATERIAIS	DESC.	QUANT.	C. UNIT.	TOTAL
7	L (100+50) x 150 x # 3,18	Consoles	98	0,0225m²	2,21m²
8	CH # 3,18 x (100 x 50) / 2	Chapas	98	0,0025m²	0,25m²

RESUMO 01

MATERIAIS	QUANTIDADE	PESOS + 5%	
		Kg/m ou m²	Kg
U 150 x 50 x # 3,42	351,26m	6,41	2.251,58
L 40 x 40 x # 3,04	707,00m	1,79	1265,53
CH # 3,18 (1/8")	2,46m	25,00	61,50
SUB – TOTAL 01			3.578,61
+ 5%			178,39
TOTAL 01			3.757,00

QUADRO DE FERROS 02

N.	MATERIAIS	DESC.	QUANT.	C. UNIT.	TOTAL
COLUNAS (14x)					
1	U 150 x 50 x # 3,42	Banzos	14	4,06m	56,84m
2	U 150 x 50 x # 3,42	Banzos	14	4,40m	61,60m
3	L 40 x 40 x # 3,00	Montante	196	0,60m	117,60m
4	L 40 x 40 x # 3,00	Diagonais	196	0,80m	156,80m
5	L 40 x 40 x # 3,00	Diagonais	28	0,68m	19,04m
6	CH # 10,00 x 350 x 800	Chapas	14	0,28m²	3,92m²
7	CH # 6,35 x 150 x 690	Chapas	14	0,104m²	1,46m²
8	CH # 3,18 x (100x100)/2	Chapas	112	0,005m²	0,56m²

RESUMO 02

MATERIAIS	QUANTIDADE	PESOS + 5%	
		Kg/m ou m²	Kg
U 150 x 50 x 3,42	118,44m	6,41	759,20
L 40 x40 x 3,00	293,44m	1,79	525,26
CH # 10,00 (3/8")	3,92m²	75,00	294,00
CH # 6,35 (1/4")	1,46m²	50,00	73,00
CH # 3,18 (1/8")	0,56m²	25,00	14,00
SUB – TOTAL 02			1.665,46
+ 5%			83,54
TOTAL 02			1.749,00

PREFEITURA MUNICIPAL DE OEIRAS- PI

PROJETO: REFORMA DA QUADRA E CONSTRUÇÃO DA COBERTURA		BAIRRO: BAIRRO UBERABA	
DESENHO: ESTRUTURAL DA COBERTURA METALICA GABARITO DA TESOURA E COLUNA		ESCALA: INDICADA	
PROJETISTA: Estéfane Oliveira Nunes Engenheira Civil CREA-PI 31756 RN 1916831346	DADOS DE CAMPO: -	DESENHO/CAD: ANA VIANA	
	DATA: 2022 / REV.: 00	FORMATO: A1	PRANCHA Nº: COB. 02/04