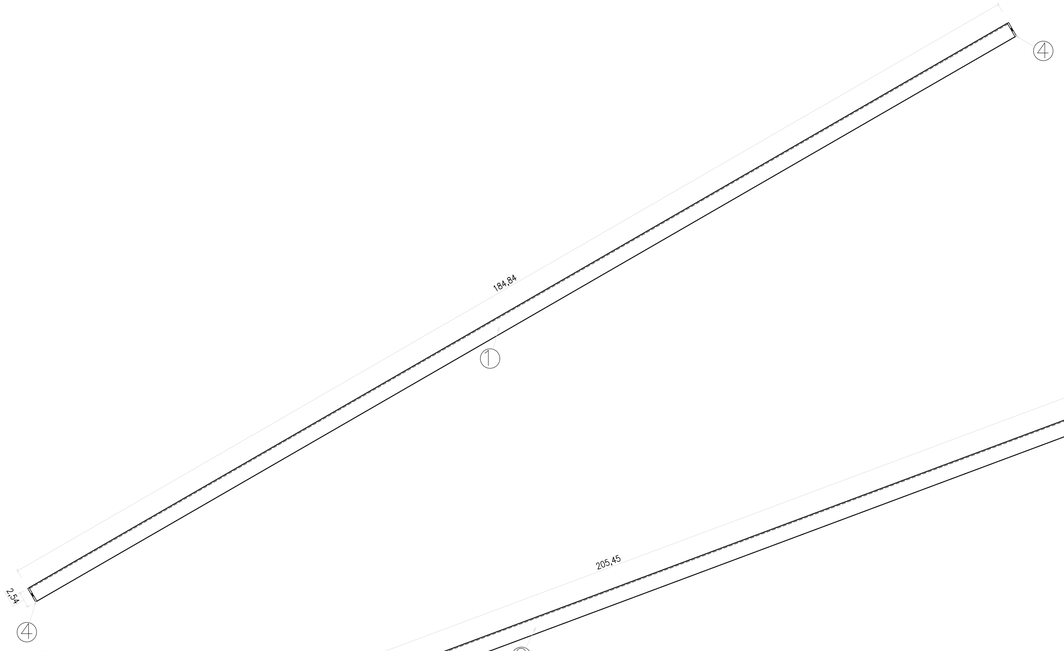

SEPARADORES – S1
Quant. 72 peças
Escala 1/5
Medidas em centimetros

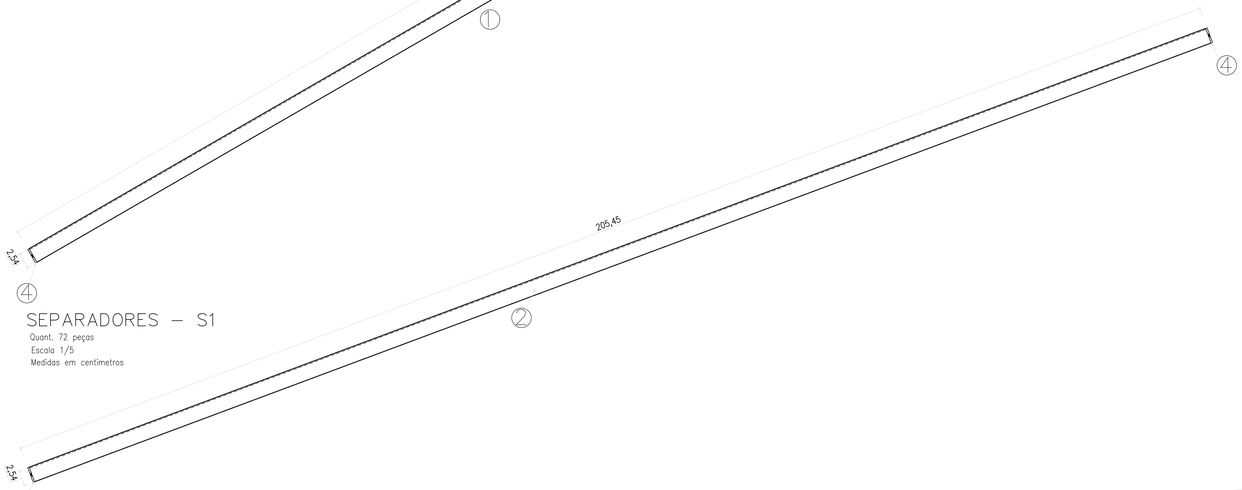

SEPARADORES – S2
Quant. 24 peças
Escala 1/5
Medidas em centimetros

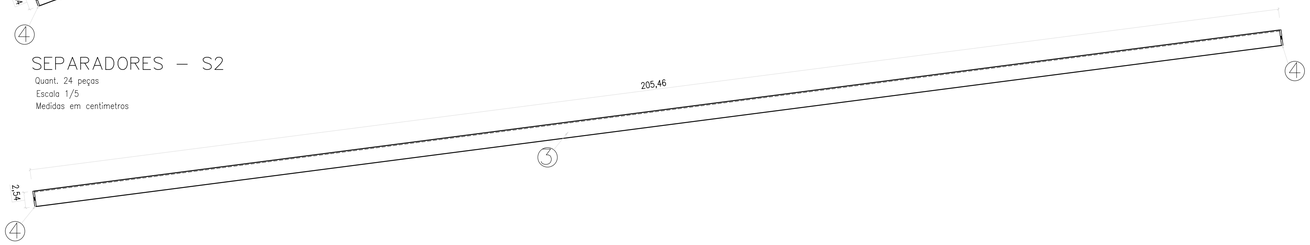

SEPARADORES – S3
Quant. 24 peças
Escala 1/5
Medidas em centimetros

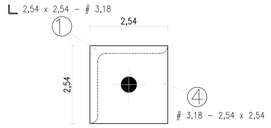

CHAPA DE LIGAÇÃO
Quant. 144 peças
Escala 1/1
Medidas em centimetros

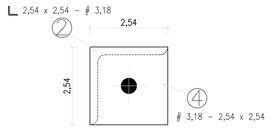

CHAPA DE LIGAÇÃO
Quant. 48 peças
Escala 1/1
Medidas em centimetros

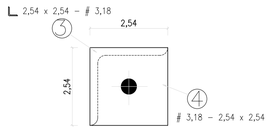

CHAPA DE LIGAÇÃO
Quant. 48 peças
Escala 1/1
Medidas em centimetros

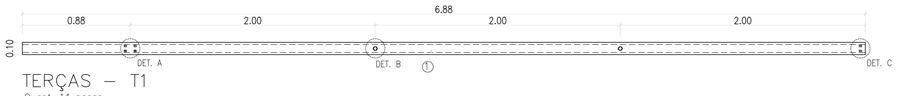

TERÇAS – T1
Quant. 14 peças
Escala 1/25
Medidas em metros

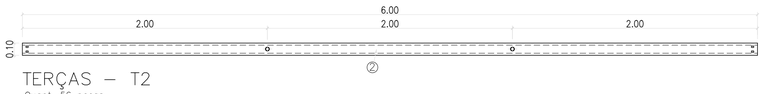

TERÇAS – T2
Quant. 56 peças
Escala 1/25
Medidas em metros

TERÇAS – T3
Quant. 14 peças
Escala 1/25
Medidas em metros

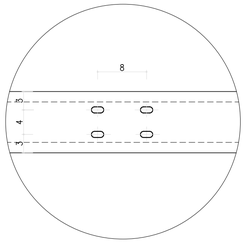

DETALHE A
Escala 1/5
Medidas em centimetros

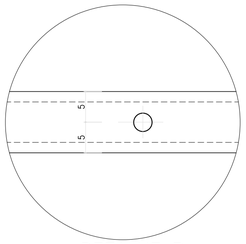

DETALHE B
Escala 1/5
Medidas em centimetros

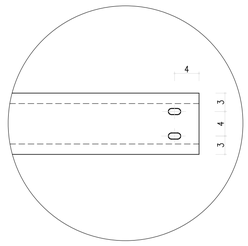

DETALHE C
Escala 1/5
Medidas em centimetros

PERFIL DA TERÇA
Escala 1/5
Medidas em centimetros

Escala 1/1
Medidas em milímetros

QUADRO DE FERROS 03					
S E P A R A D O R E S (120x)					
N.	M A T E R I A I S	DESC.	QUANT.	C. UNIT.	TOTAL
1	L 25,4 x 25,4 x # 3,18	Separ.	72	1,848m	133,06m
2	L 25,4 x 25,4 x # 3,18	Separ.	24	2,055m	49,32m
3	L 25,4 x 25,4 x # 3,18	Separ.	24	2,055m	49,32m
4	CH # 3,18 x 25,4 x 25,4	Chapas	240	0,00065m²	0,16m²

RESUMO 03			
M A T E R I A I S	QUANTIDADE	P E S O S + 5%	
		Kg/m ou m²	Kg
L 25,4 x 25,4 x # 3,18	231,70m	1,20	278,04
CH # 3,18 (1/8")	0,16m²	25,00	4,00
S U B – T O T A L 0 3			282,04
+ 5%			13,96
T O T A L 0 3			296,00

QUADRO DE FERROS 04					
T E R Ç A S (84x)					
N.	M A T E R I A I S	DESC.	QUANT.	C. UNIT.	TOTAL
1	U 100 x 50 x 17 x # 2,00	Terças	14	6,88m	96,32m
2	U 100 x 50 x 17 x # 2,00	Terças	56	6,00m	336,00m
3	U 100 x 50 x 17 x # 2,00	Terças	14	6,88m	96,32m

RESUMO 04			
M A T E R I A I S	QUANTIDADE	P E S O S + 5%	
		Kg/m ou m²	Kg
U 100 x 50 x 17 x # 2,00	528,64m	3,30	1.744,51
S U B – T O T A L 0 4			87,49
+ 5%			1832,00
T O T A L 0 4			1.098,00

PREFEITURA MUNICIPAL DE OEIRAS- PI

PROJETO: REFORMA DA QUADRA E CONSTRUÇÃO DA COBERTURA		BAIRRO: BAIRRO UBERABA	
DESENHO: ESTRUTURAL DA COBERTURA METÁLICA DETALHE DOS SEPARADORES E TERÇAS		ESCALA: INDICADA	
PROJETISTA: Estéfane Oliveira Nunes Engenheiro Civil CREA-PI 31756 RN 1916831346	DADOS DE CAMPO: -		DESENHO/CAD: ANA VIANA
	DATA: 2022	REV.: 00	FORMATO: A1	PRANCHA Nº: COB. 03/04